



საკადასტრო გეგმა

საჯარო რეესტრის ეროვნული
სააგენტო

საკადასტრო კოდი: **53.08.41.750**

ნაკვეთის დანიშნულება:


სასოფლო-სამეურნეო (საკარმიდამო)

განცხადების ნომერი: **892025129176**

ფართობი:

543 კვ.მ (WGS 84 / UTM zone 38N)

მომზადების თარიღი: **30/09/2025**

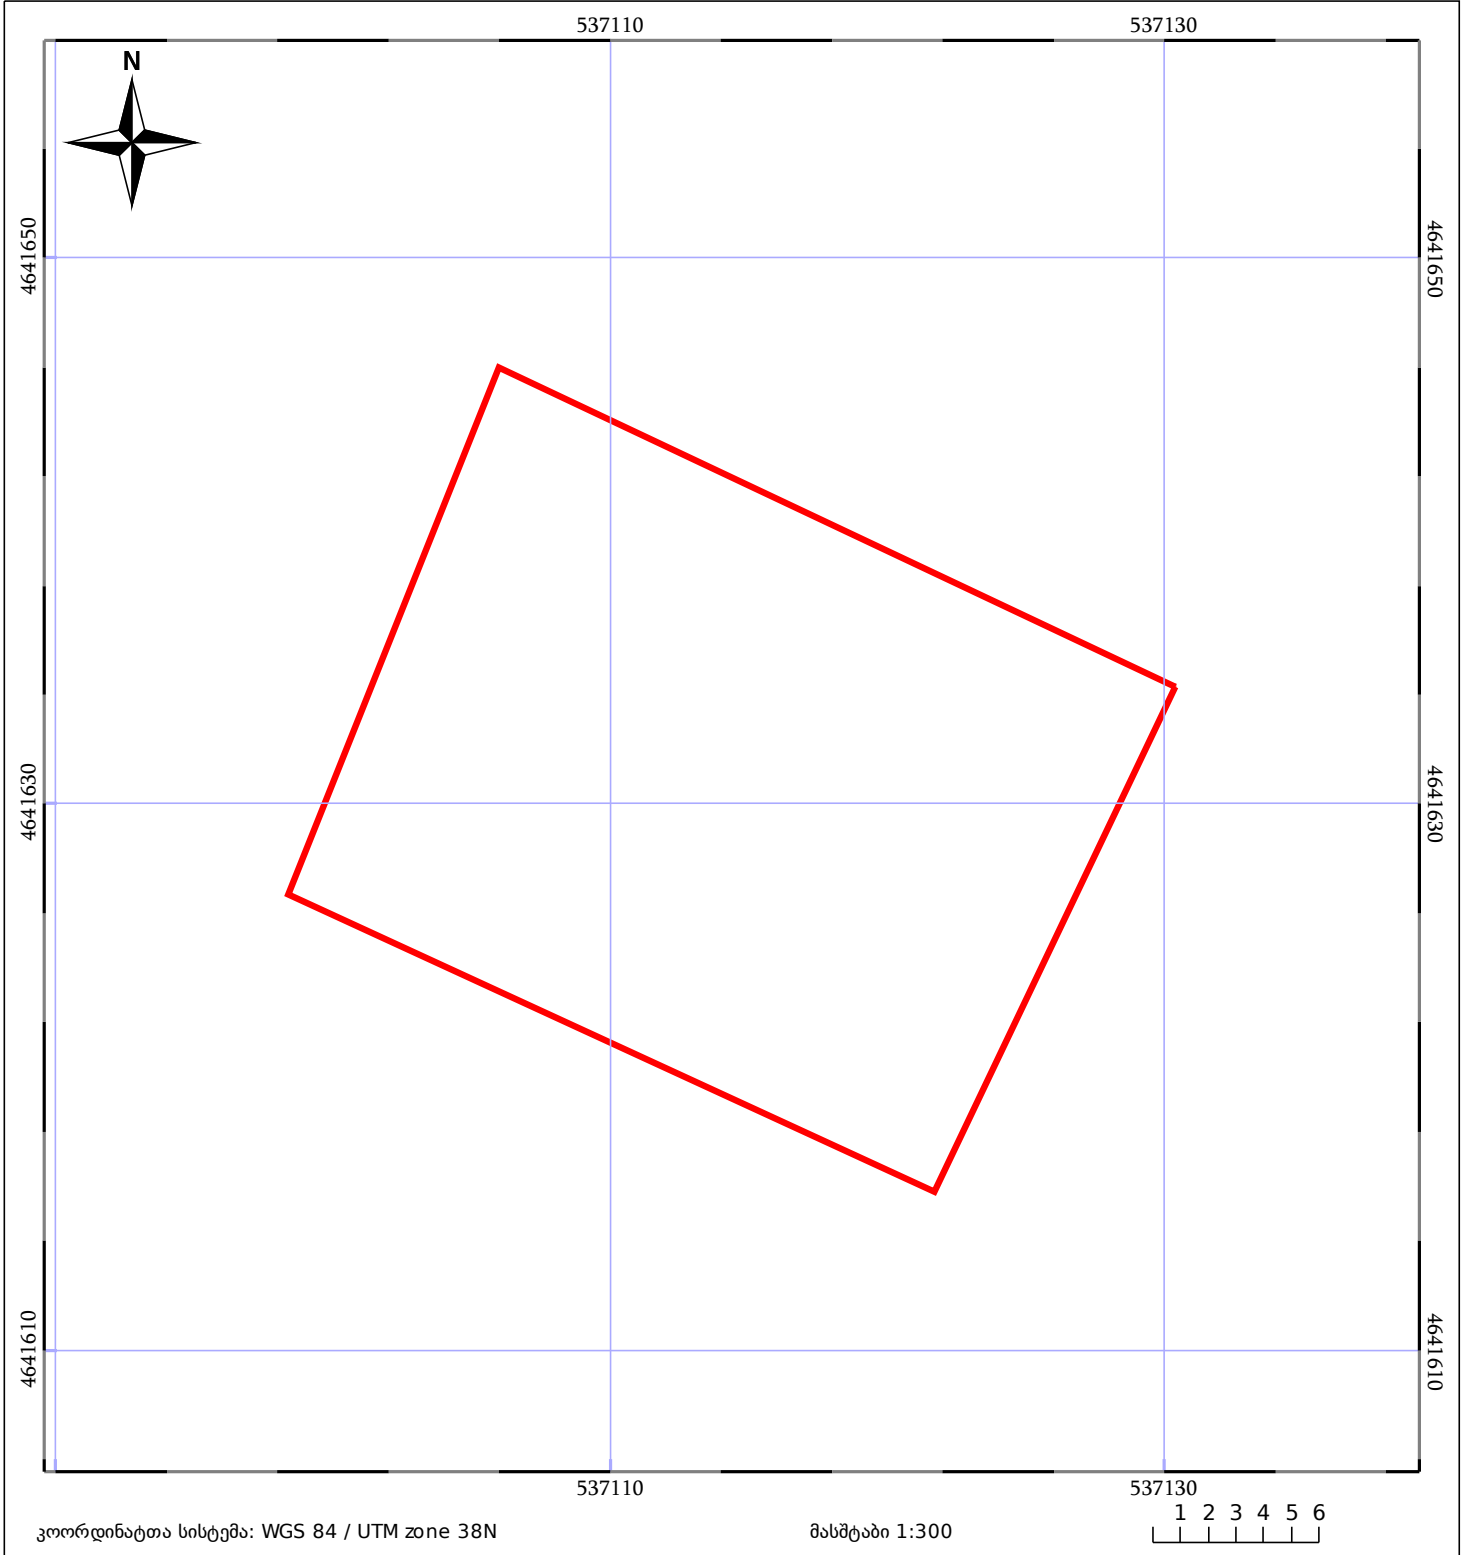

05/25 მშენებარე ნაგებობა	ნაკვეთის საკადასტრო საზღვარი	05/25 შენობა/ნაგებობა
საზღვრული ნაგებობა	ტყის ფონდი	ვალდებულება