


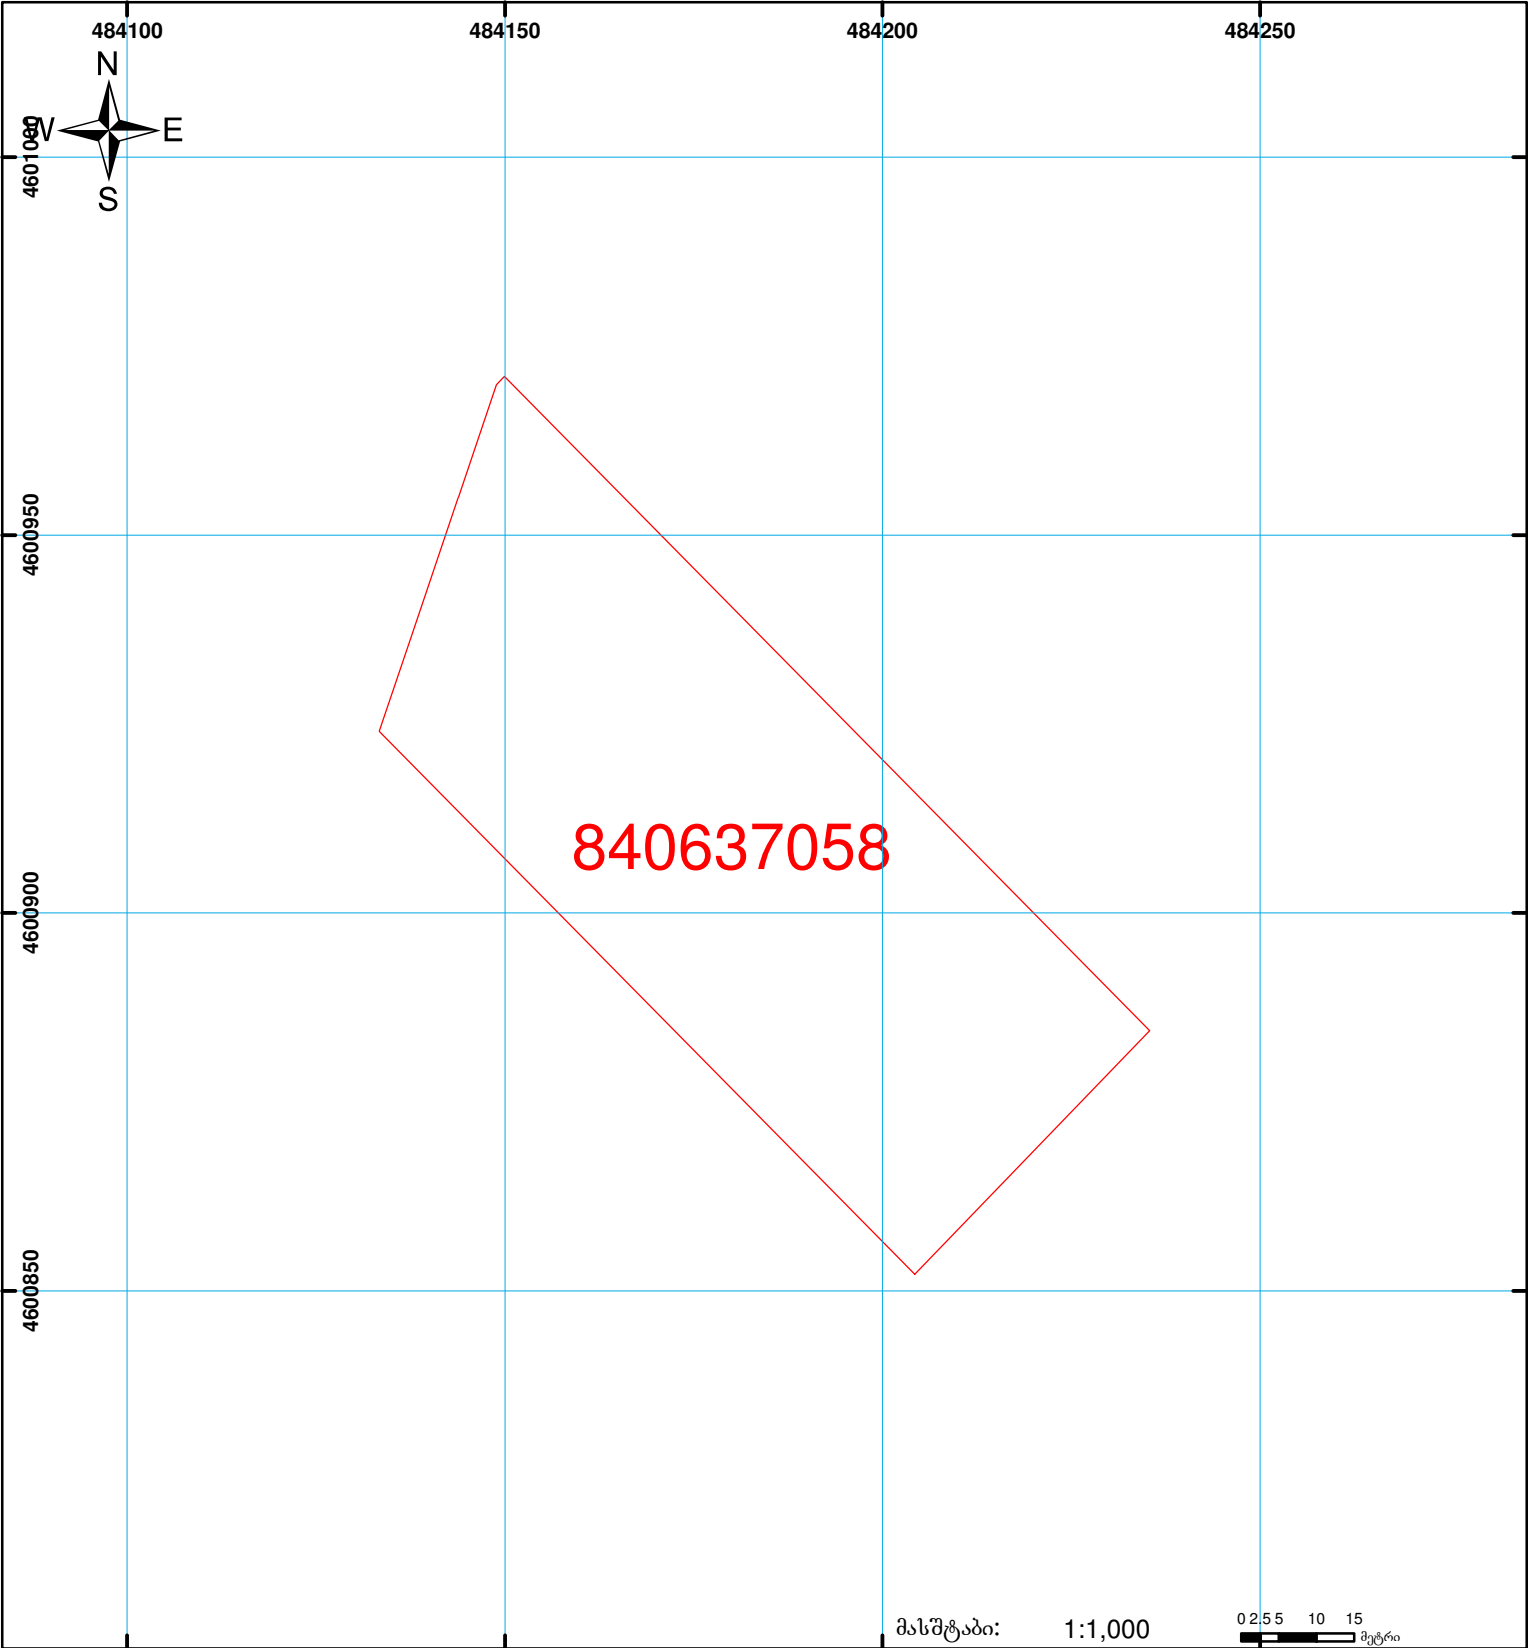

**საჯარო რეგისტრის ეროვნული სააგენტოს
თეთრიწყაროს სარეგისტრაციო სამსახური
საკადასტრო ბეგმა**

მიწის ნაკვეთის საკადასტრო კოდი: 84 06 37 058
 განცხადების რეგისტრაციის ნომერი: 882009052601
 მიწის ნაკვეთის ფართობი: 5000 კვ.მ.
 დანიშნულება: სასოფლო-სამეურნეო
 კატეგორია:
 მომზადების თარიღი: 27.02.09



	შენიშნა-ნაგებობა, პირობითი ნომერი/სართულიანობა		ვადლებულება		საზობრივი ნაგებობა
	მიწის ნაკვეთის საკადასტრო საზღვარი		მშენებარე ნაგებობა	 00:0 0.00 UTM (საერთაშორისო) სისტემის კოორდ.	