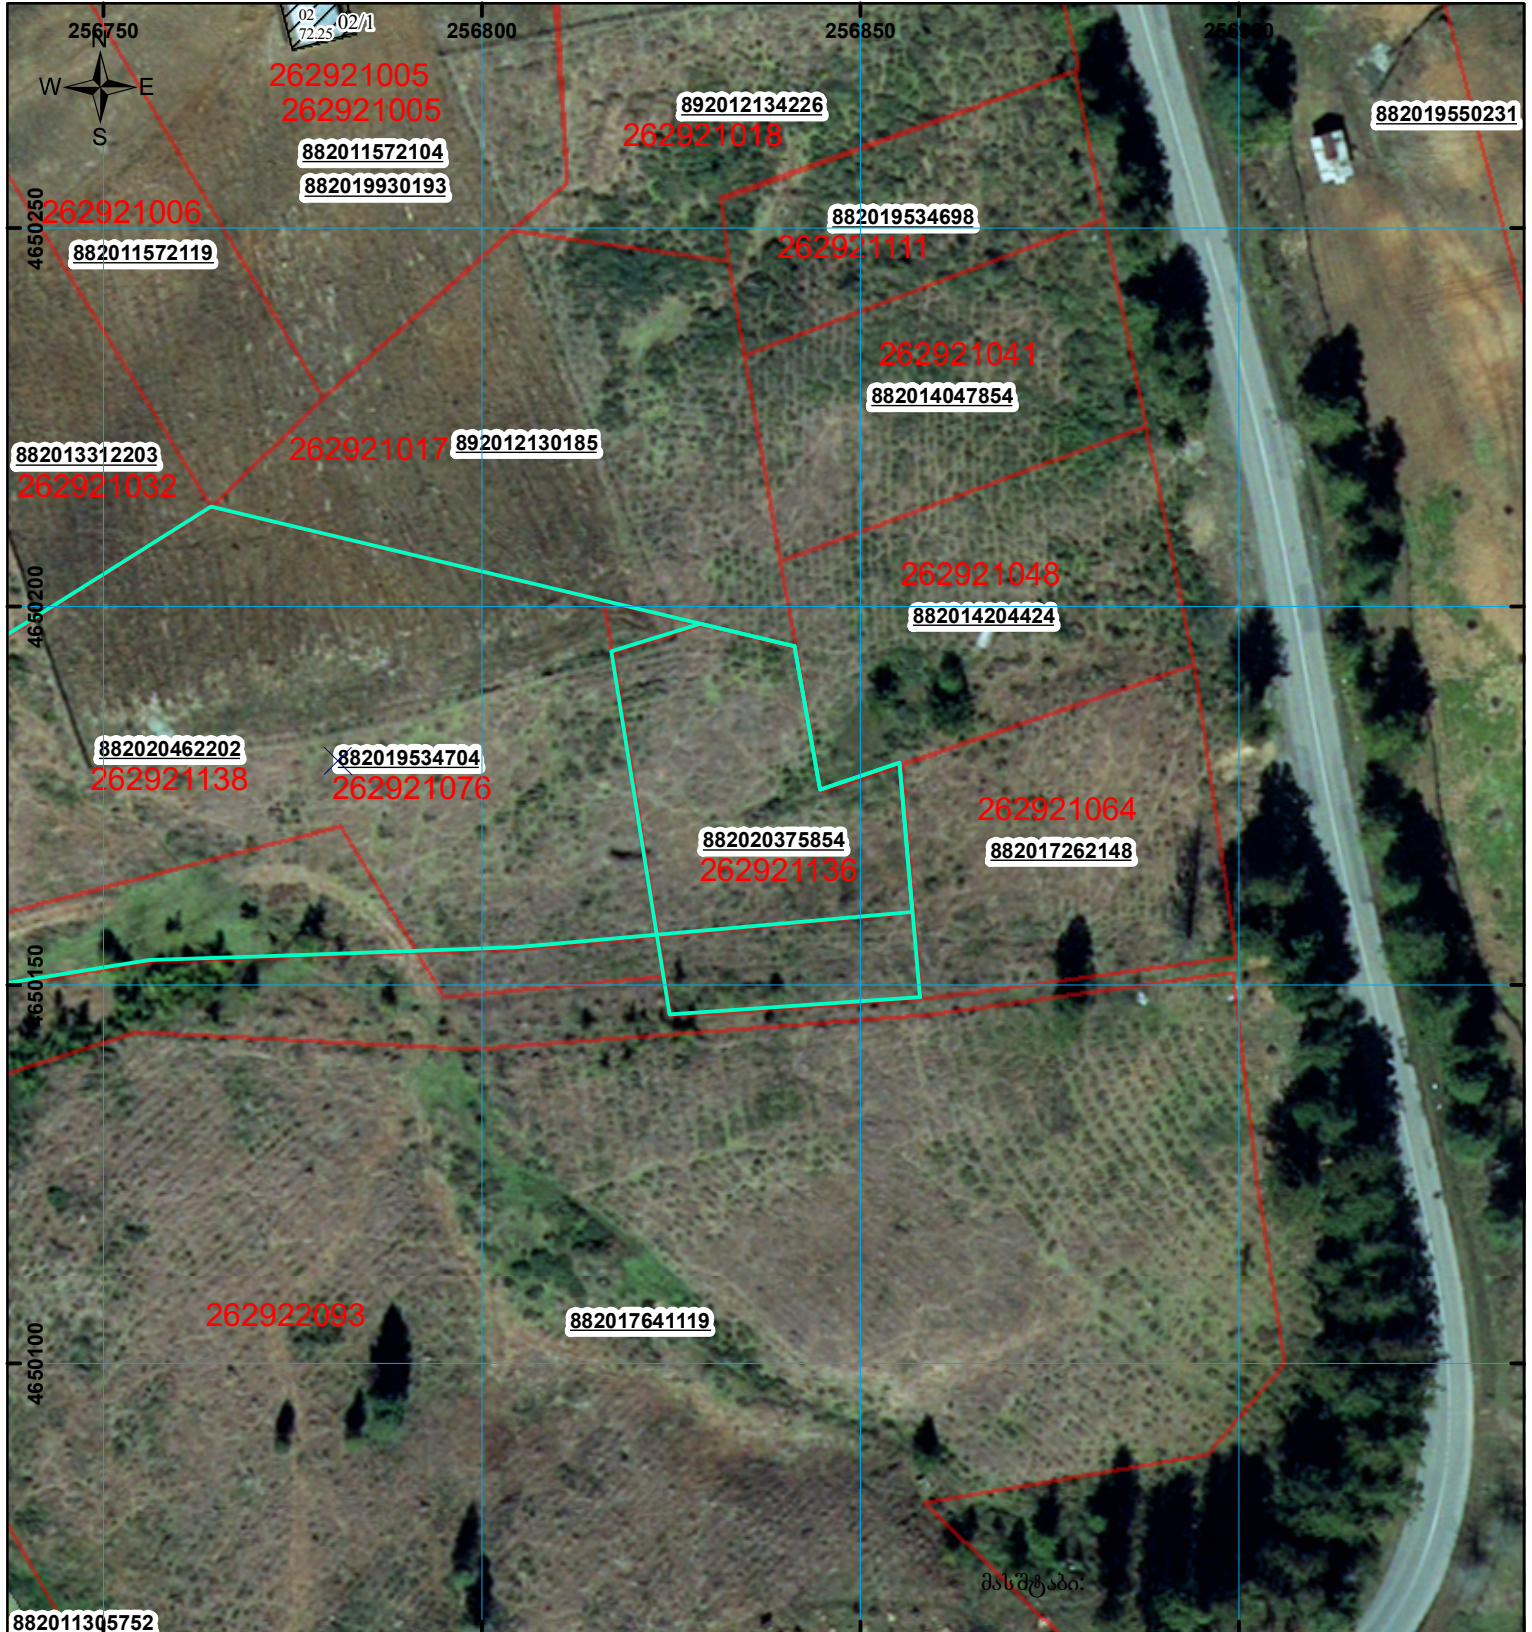
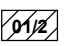

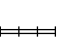

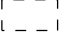


# ზელდება რეგისტრირებულ მონაცემზე 262921076 ზე.

მიწის ნაკვეთის საკადასტრო კოდი: 26 29 21 136  
 განცხადების რეგისტრაციის ნომერი: 882020375854  
 მიწის ნაკვეთის ფართობი: 1500 კვ.მ.  
 დანიშნულება:  
 კატეგორია:  
 მომზადების თარიღი: 18.12.20



	შენიშნული ნაკვეთი, პირობითი ნომერი/სართულიანობა		ვალდებულება		საზოგადოებრივი ნაკვეთი
	მიწის ნაკვეთის საკადასტრო საზღვარი		შუენებარე ნაკვეთი		

UTM (საერთაშორისო) სისტემის კოორდ.