


მიწის ნაკვეთის საკადასტრო კოდი: 861224405
 ბანცხალების რეგისტრაციის ნომერი: 882022153367
 მიწის ნაკვეთის ფართობი: 510 კვ.მ.
 დანიშნულება:
 მომზადების თარიღი: 02.05.22

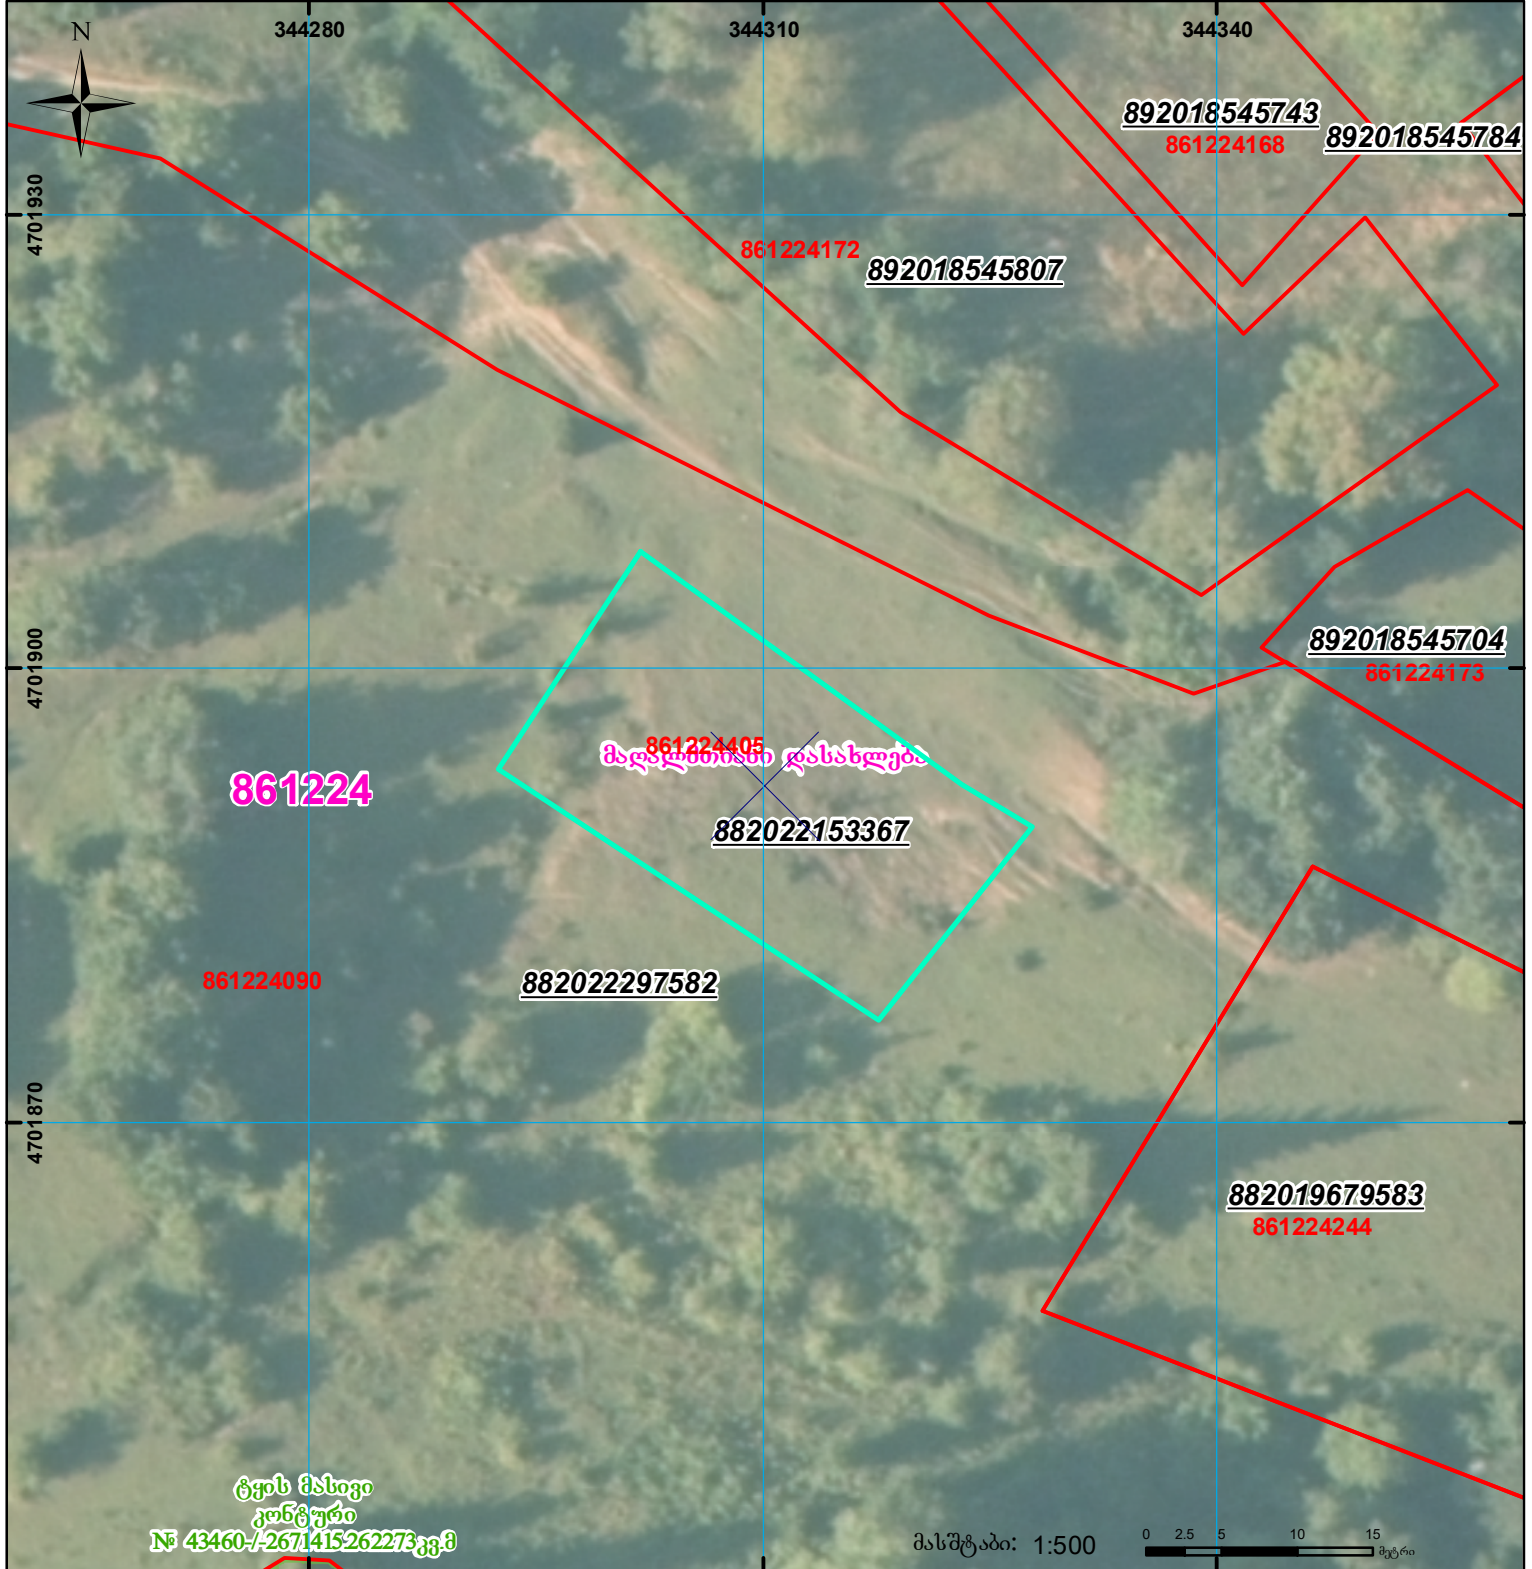

ტფის მასივი
 კონტური
 № 43460-/-2671415262273 კვმ

მასშტაბი: 1:500

	შენიშნული ნაკვეთი, პირობითი ნომერი/სართულიანობა		კალდებულება		სარეგისტრაციოდ წარმოდგენილი ნაკვეთი
	მიწის ნაკვეთის საკადასტრო საზღვარი		შუენებარე ნაკვეთობა		საზოხორციელო ნაკვეთობა

UTM (საერთაშორისო) სისტემის კოორდ.