



საკადასტრო გეგმა

საჯარო რეესტრის ეროვნული
სააგენტო

საკადასტრო კოდი: **01.18.01.004.325**

განცხადების ნომერი: **882023993614**

მომზადების თარიღი: **15/09/2023**

ნაკვეთის დანიშნულება:


ფართობი:

ვალდებულების ფართობი:

არასასოფლო სამეურნეო

5010 კვ.მ (WGS 84 / UTM zone 38N)

234 კვ.მ (WGS 84 / UTM zone 38N)

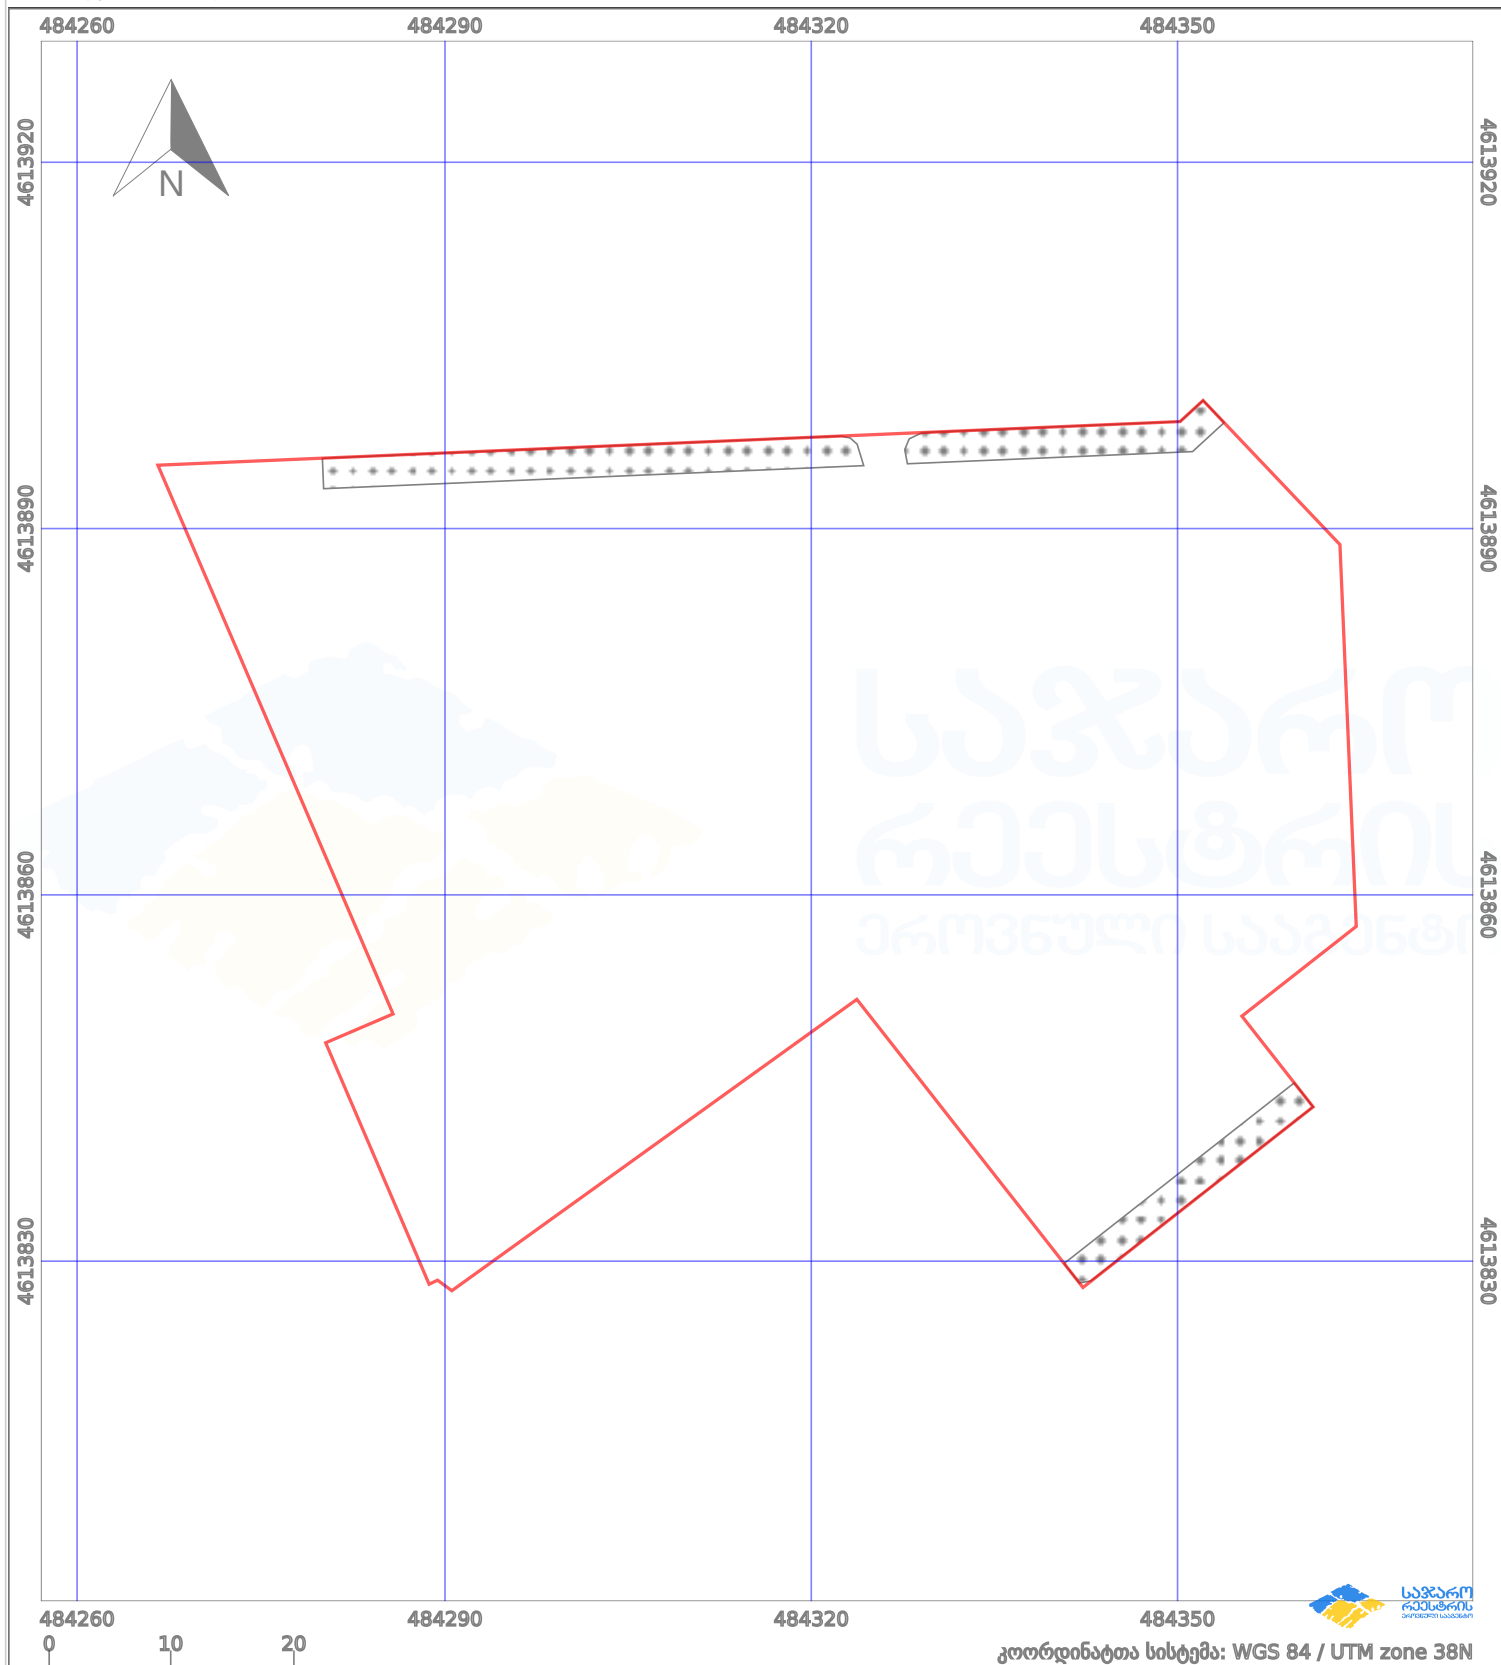

პირობითი აღნიშვნები:

	ნაკვეთის საზღვარი		მშენებარე ნაგებობა		აშენებული ნაგებობა		ქარსაფარი ზოლი
	საზოგადოებრივი ნაგებობა		ტყის ფონდი		ვალდებულება		