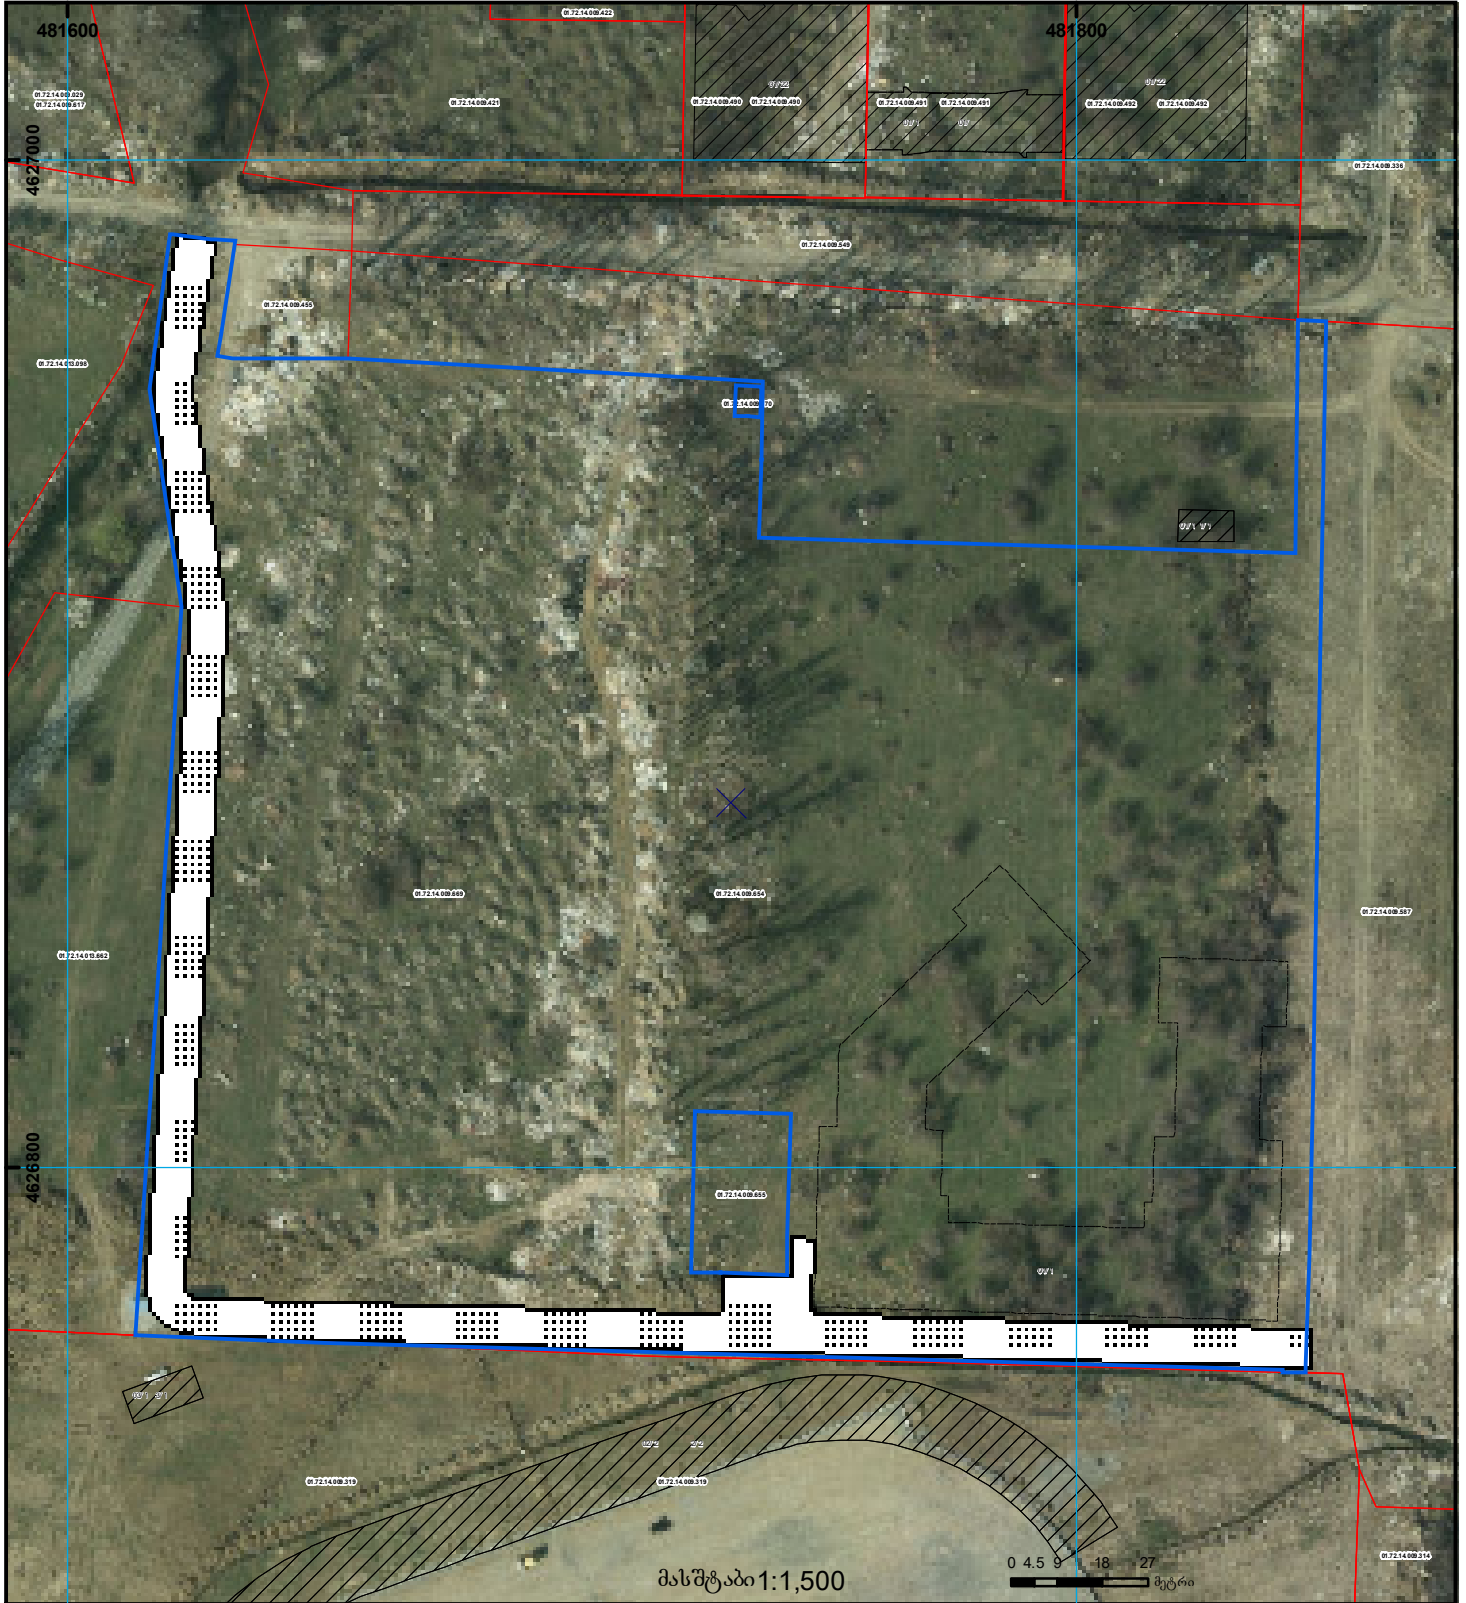
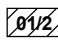

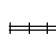



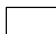


მიწის ნაკვეთის საკადასტრო კოდი: 01.72.14.009.669  
 განცხადების რეგისტრაციის ნომერი: 892021104779  
 მიწის ნაკვეთის ფართობი: 40928 კვ.მ.

მომზადების თარიღი 24.12.21



	შენობა-ნაგებობა, პირობითი ნომერი/სართულიანობა		კაღდებულება		ხაზობრივი ნაგებობა	 UTM (საერთაშორისო) სისტემის კოორდ.
	მიწის ნაკვეთის საკადასტრო საზღვარი		მშენებარე ნაგებობა		მიწისქვეშა ნაგებობა	