


მიწის ნაკვეთის საკადასტრო კოდი: 01.11. 04.017.140
 განცხადების რეგისტრაციის ნომერი: 882021300171
 მიწის ნაკვეთის ფართობი: 1126 კვ.მ.
 დანიშნულება:
 მომზადების თარიღი 20.04.21

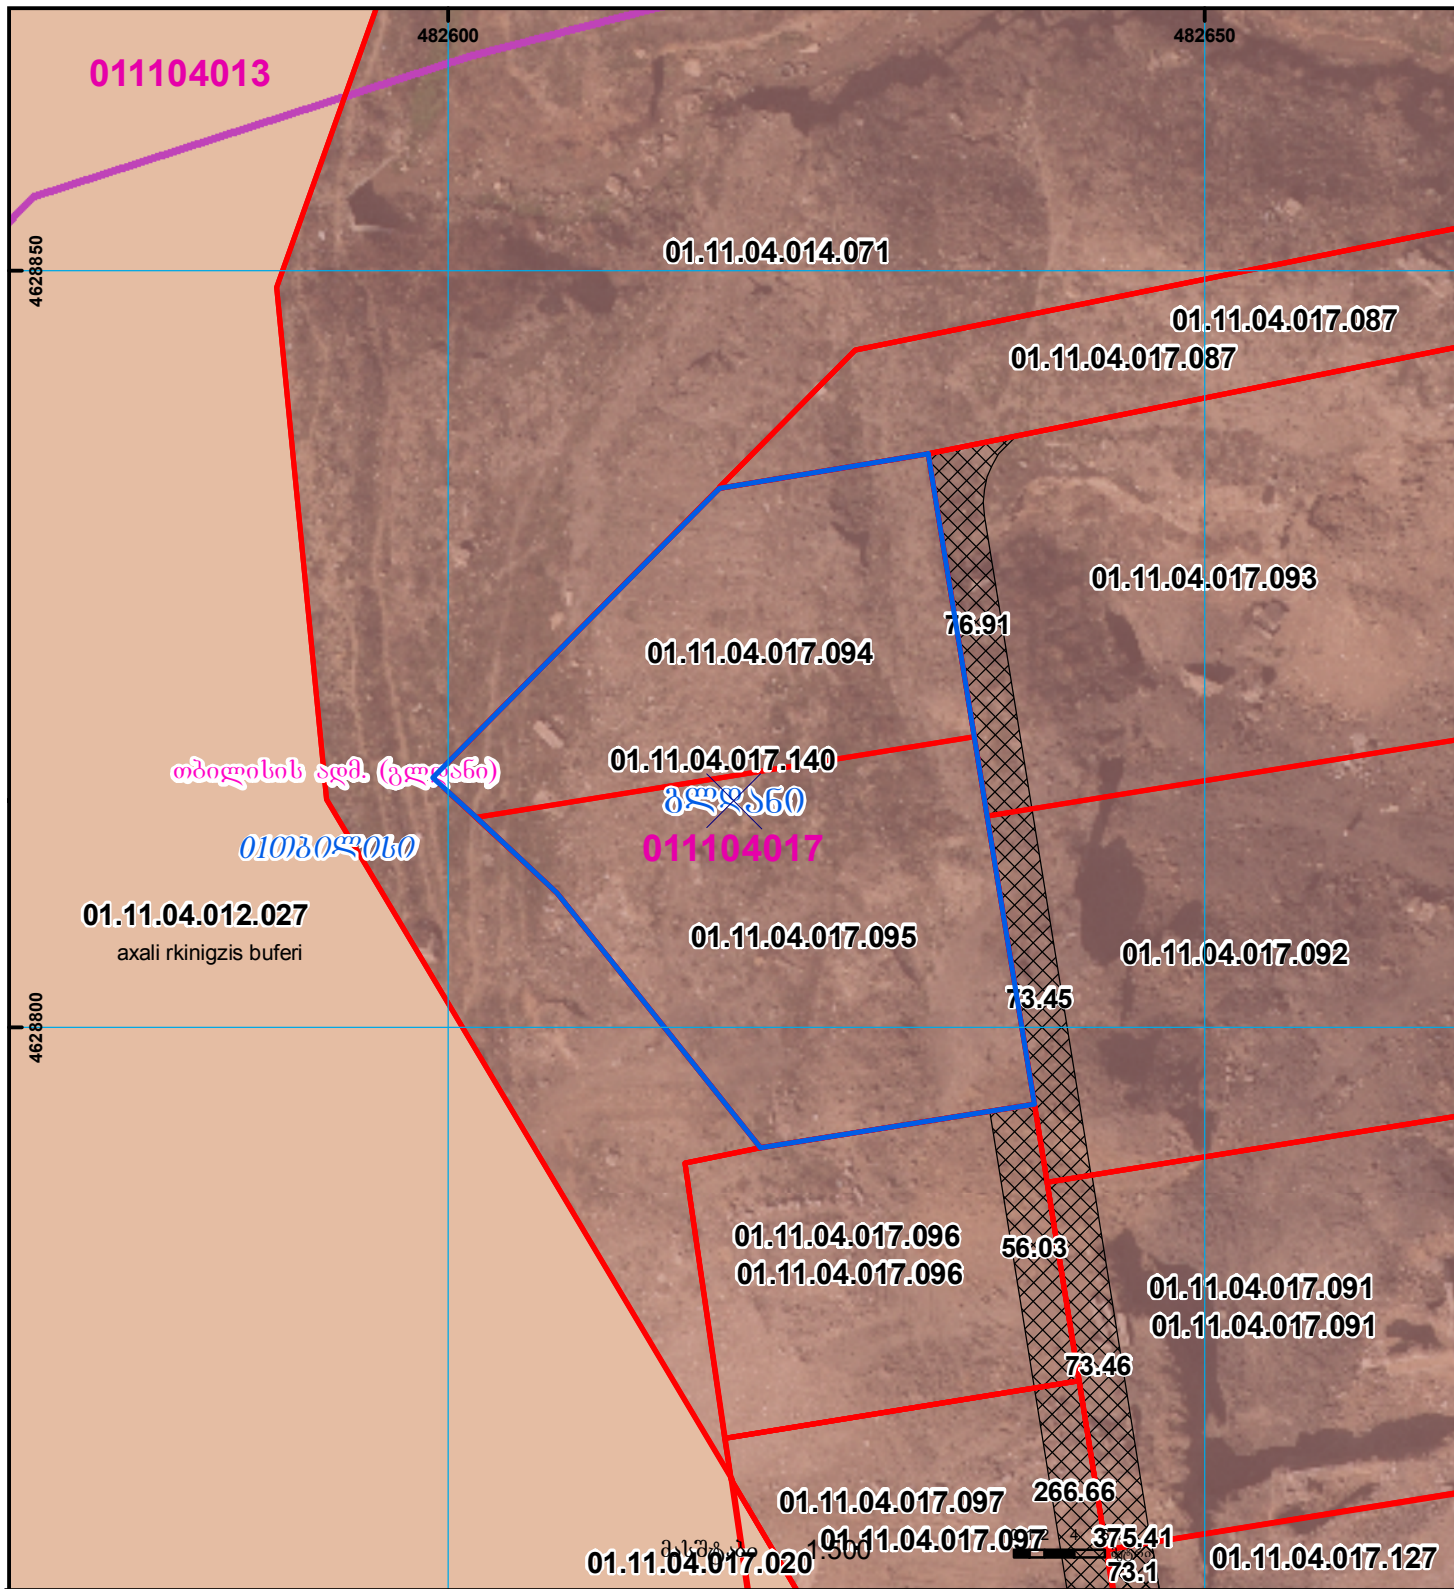

01/2	შენიშვნა-ნაგებობა, პირობითი ნომერი/სართულიანობა		ვალდებულება		საზოობრივი ნაგებობა		0.00 00.0 UTM (საერთაშორისო) სისტემის კოორდ.
	მიწის ნაკვეთის საკადასტრო საზღვარი		მშენებარე ნაგებობა		მიწისქვეშა ნაგებობა		