




საქართველოს იუსტიციის სამინისტრო  
საჯარო რემსტრის ეროვნული სააგენტო

საკადასტრო გეგმა

საჯარო რემსტრის  
ეროვნული სააგენტო

მიწის ნაკვეთის საკადასტრო კოდი: 01.17.14.003.409  
განცხადების რემსტრაციის ნომერი: 882013114875  
მიწის ნაკვეთის ფართობი: 170 კვ.მ.  
დანიშნულება: არასასოფლო-სამეურნეო  
მომზადების თარიღი 21.03.13

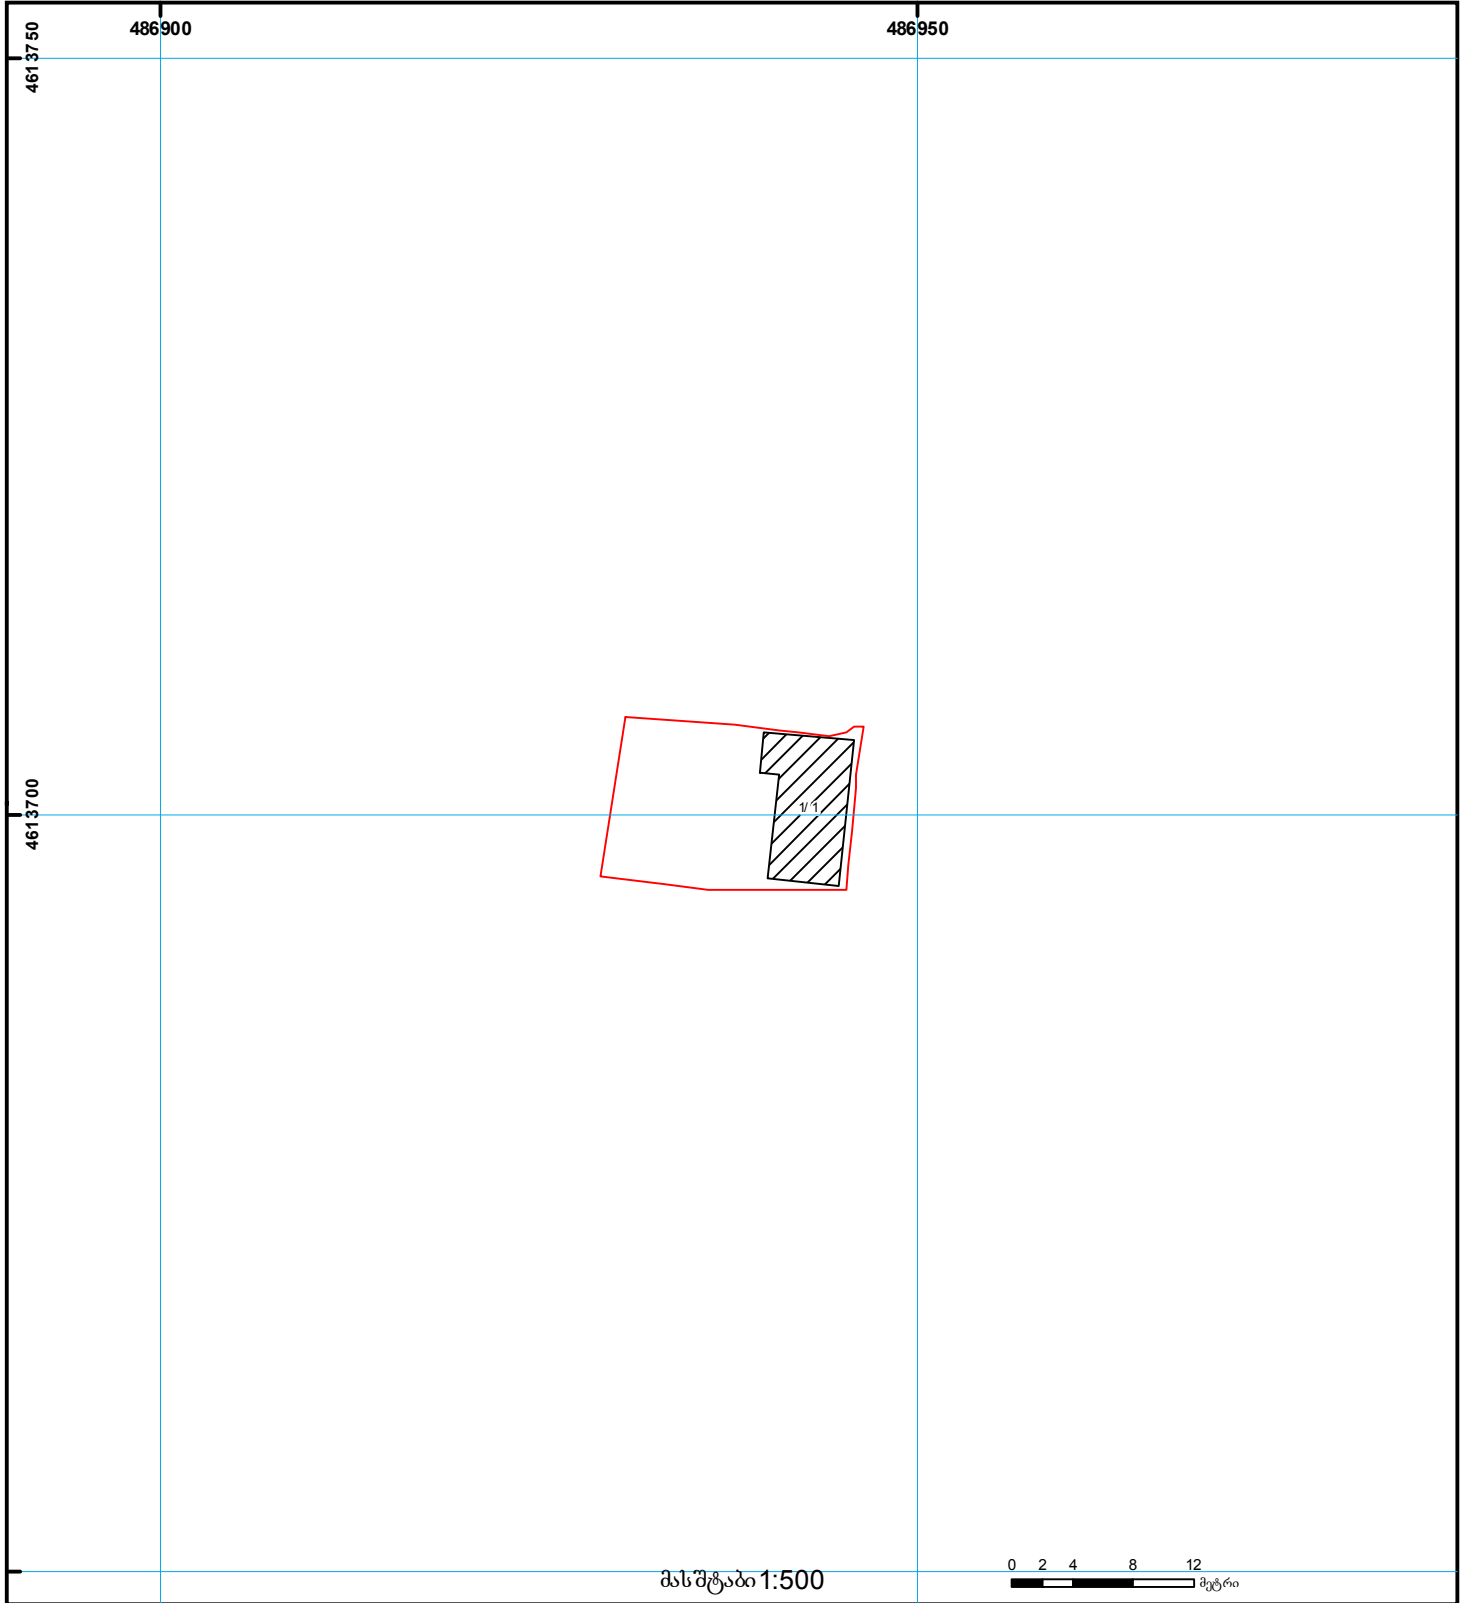

|  |   |  |                    |  |                      |  |
|--|---|--|--------------------|--|----------------------|--|
|  | შენიშნა-ნაგებობა,<br>პირობითი ნომერი/სართულიანობა |  | ვალდებულება        |  | ხაზობრივი ნაგებობა   | <br>00 0 (საერთაშორისო)<br>UTM სისტემის კოორდ. |
|  | მიწის ნაკვეთის საკადასტრო საზღვარი                |  | მშენებარე ნაგებობა |  | მიწის ქვეშა ნაგებობა |  |