




საჯარო რეესტრის
ეროვნული სააგენტო

საქართველოს იუსტიციის სამინისტრო
საჯარო რეესტრის ეროვნული სააგენტო

საკადასტრო გეგმა

მიწის ნაკვეთის საკადასტრო კოდი: 01.72.14.042.568
განცხადების რეგისტრაციის ნომერი: 882011184732
მიწის ნაკვეთის ფართობი: 700 კვ.მ.
ღანძღვულება: სასოფლო-სამეურნეო
მომზადების თარიღი 28.04.11

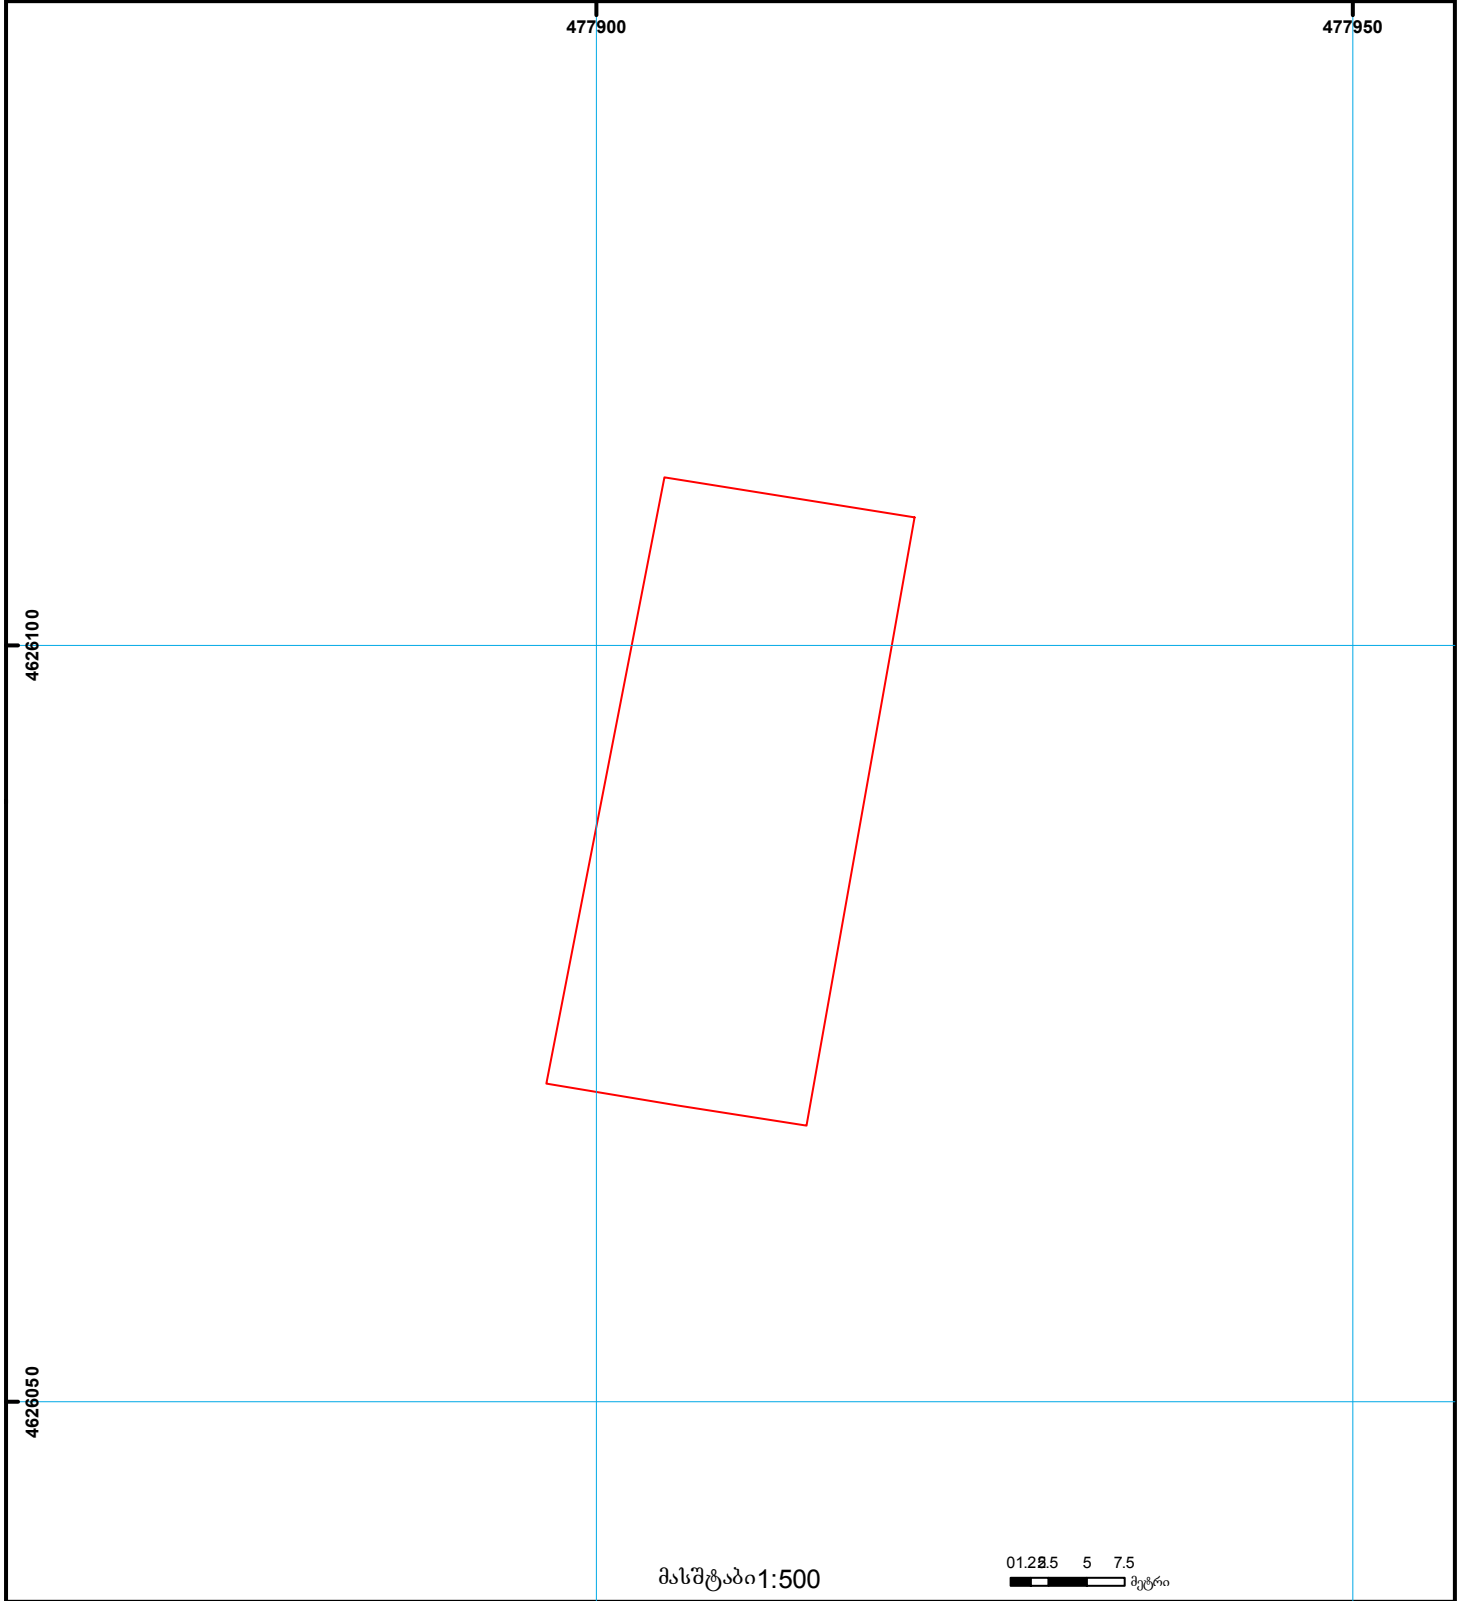

	შენიშნულ-ნაგებობა, პირობითი ნომერი/სართულიანობა		ვალდებულება		საზობრივი ნაგებობა	 000 (საერთაშორისო) სისტემის კოორდ.
	მიწის ნაკვეთის საკადასტრო საზღვარი		შეენებარე ნაგებობა		მიწისქვეშა ნაგებობა	