


მიწის ნაკვეთის საკადასტრო კოდი:
 ბანცხალების რეგისტრაციის ნომერი:
 მიწის ნაკვეთის ფართობი:

42 09 33 417
 882019556182
 8868 კვ.მ.

მოზაიკების თარიღი: 02.08.19

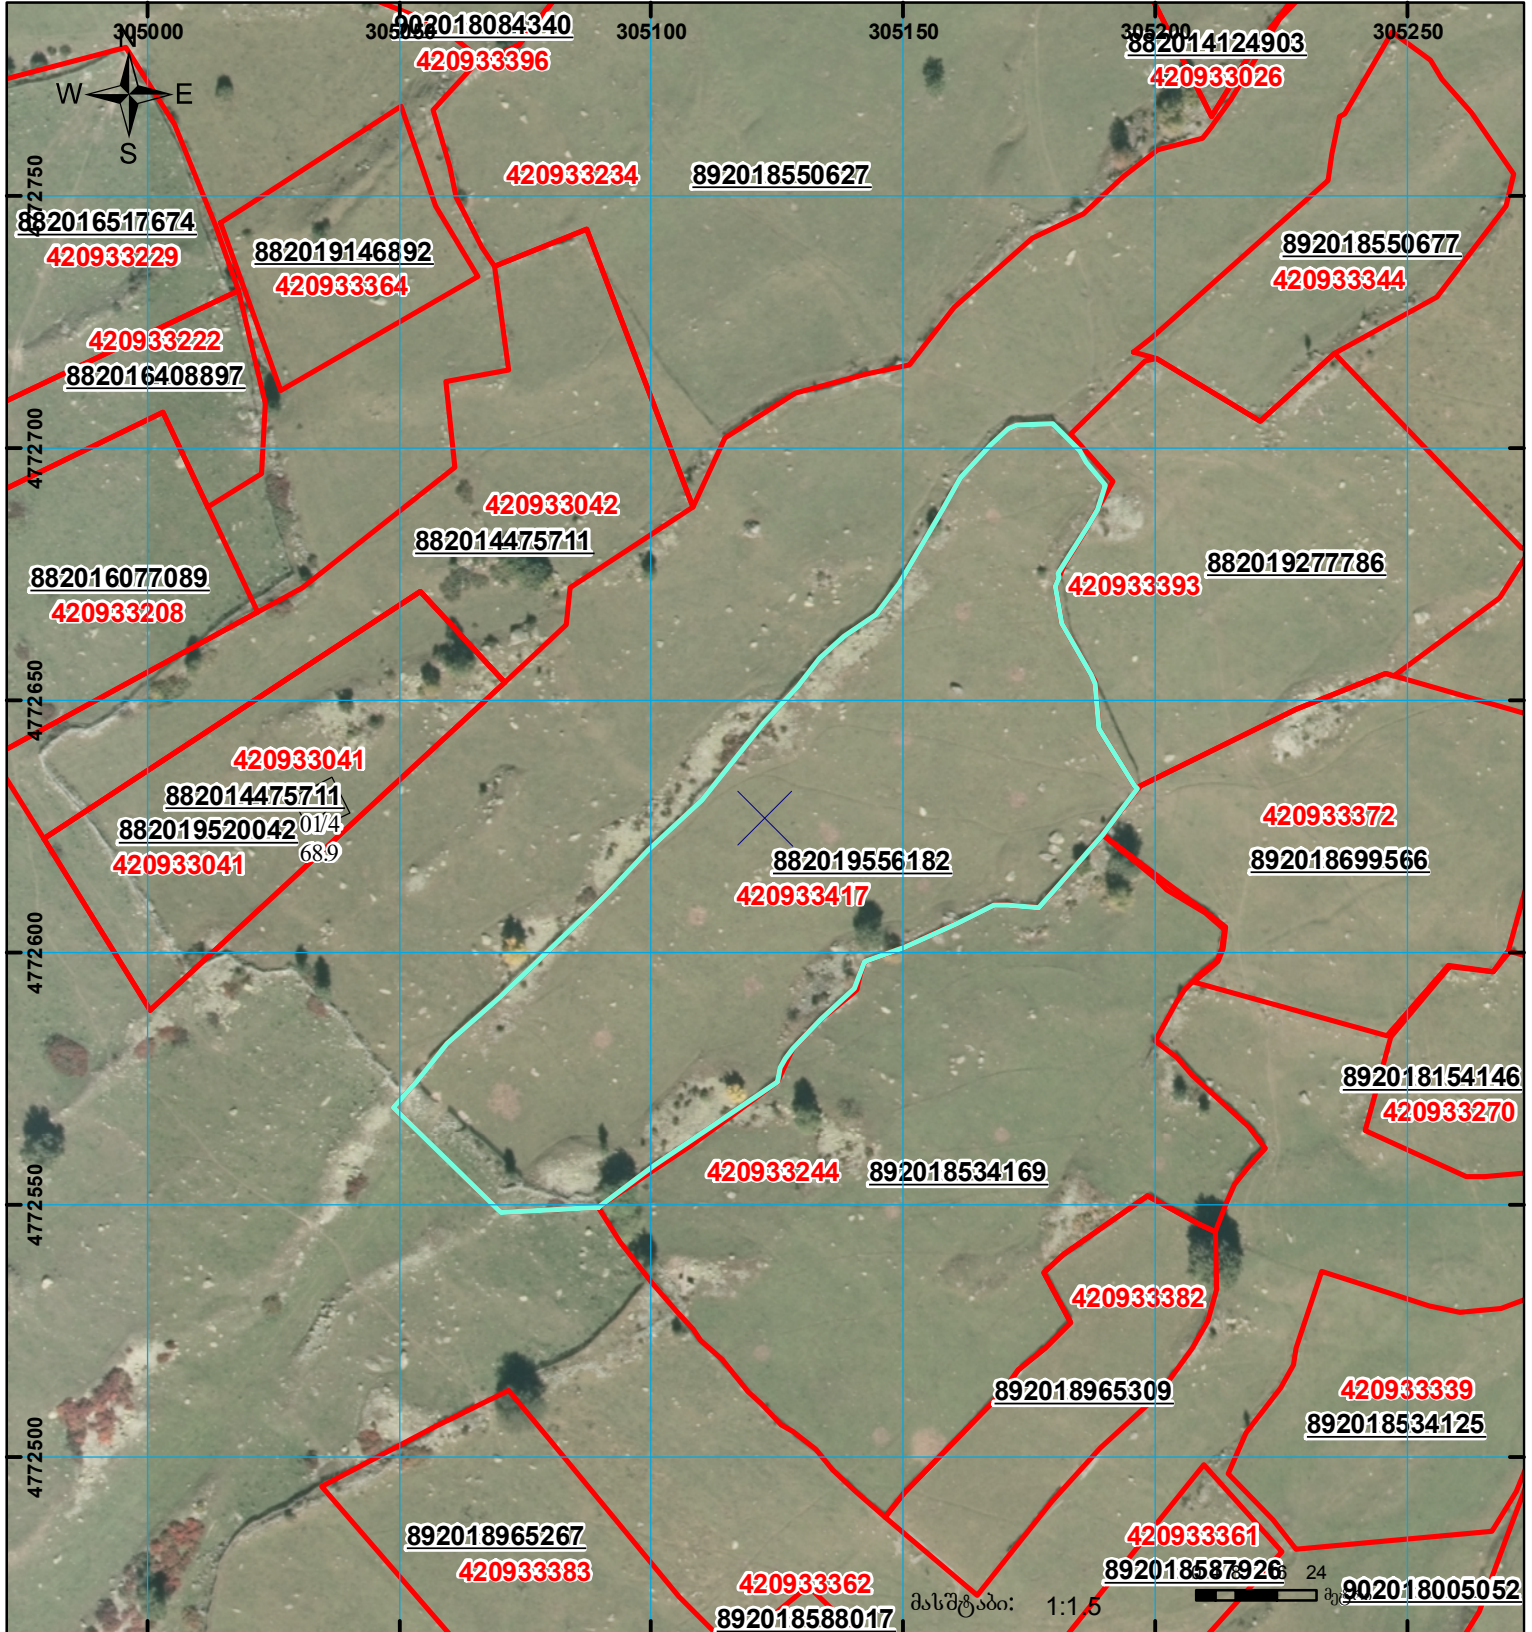

	შენიშნული ნაკვეთი, პირობითი ნომერი/სართულიანობა		კალდებულება		საზოგადოებრივი ნაკვეთი
	მიწის ნაკვეთის საკადასტრო საზღვარი		შუენებარე ნაკვეთი		

მასშტაბი: 1:1,5

00°0' 00.00"

UTM (საერთაშორისო) სისტემის კოორდ.