



ზემელგება რეგისტრირებულ მონაცემებთან 01.72.14.035.628

ნაკვეთი 1/3-ზე ნაკლებად იცვლის ადგილმდებარეობას


სამშენებლო დოკუმენტაციის გარეშე (შეზღუდვა)

მიწის ნაკვეთის საკადასტრო კოდი:
ბანცხალების რეგისტრაციის ნომერი:
მიწის ნაკვეთის ფართობი:

01.72.14.035.348
882025647208
1549 კვ.მ.

მოწოდების თარიღი

10.06.25

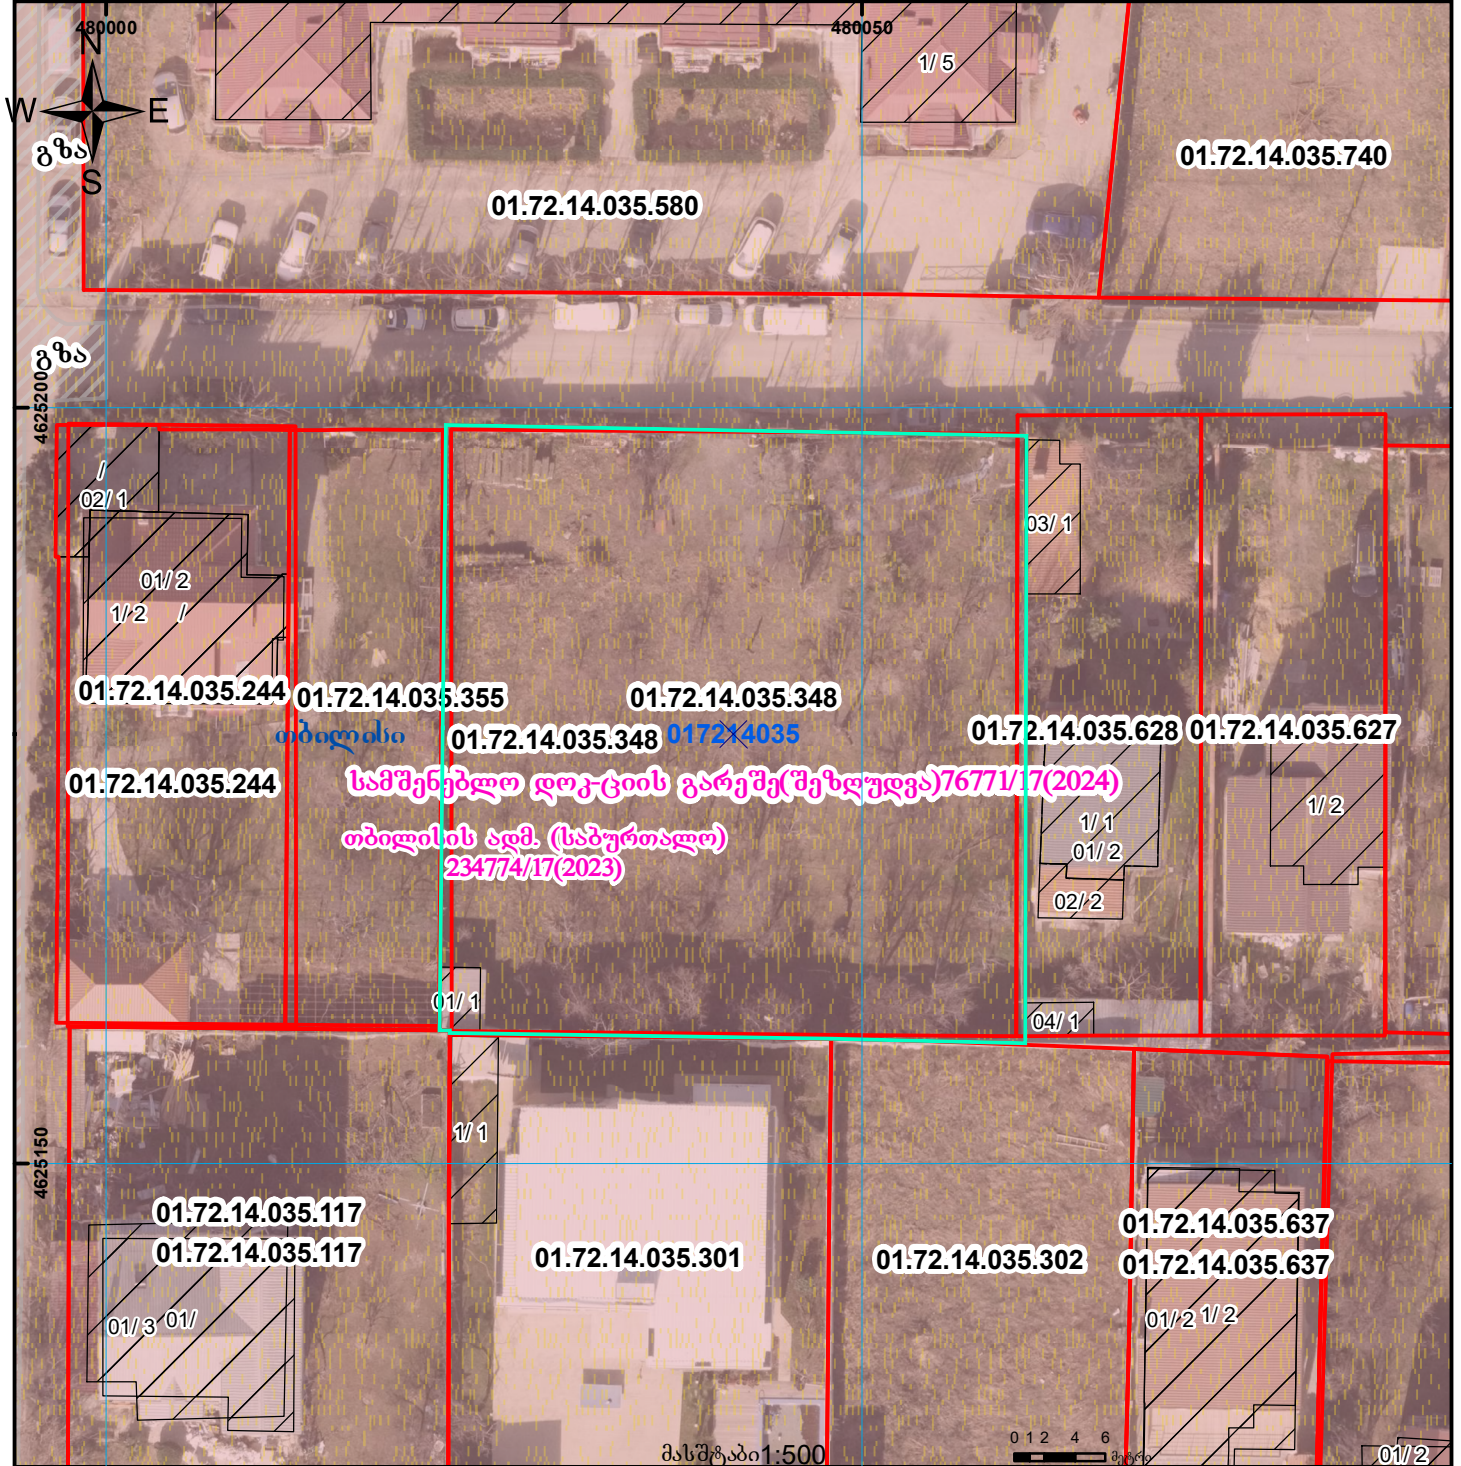

	შენობა-ნაგებობა, პირობითი ნომერი/სართულიანობა		ვალდებულება		ხაზობრივი ნაგებობა		მიწისქვეშა ნაგებობა		მიწისქვეშა ნაგებობა		მიწისქვეშა ნაგებობა
	მიწის ნაკვეთის საკადასტრო საზღვარი		შენებარე ნაგებობა		მიწისქვეშა ნაგებობა		მიწისქვეშა ნაგებობა		მიწისქვეშა ნაგებობა		მიწისქვეშა ნაგებობა