


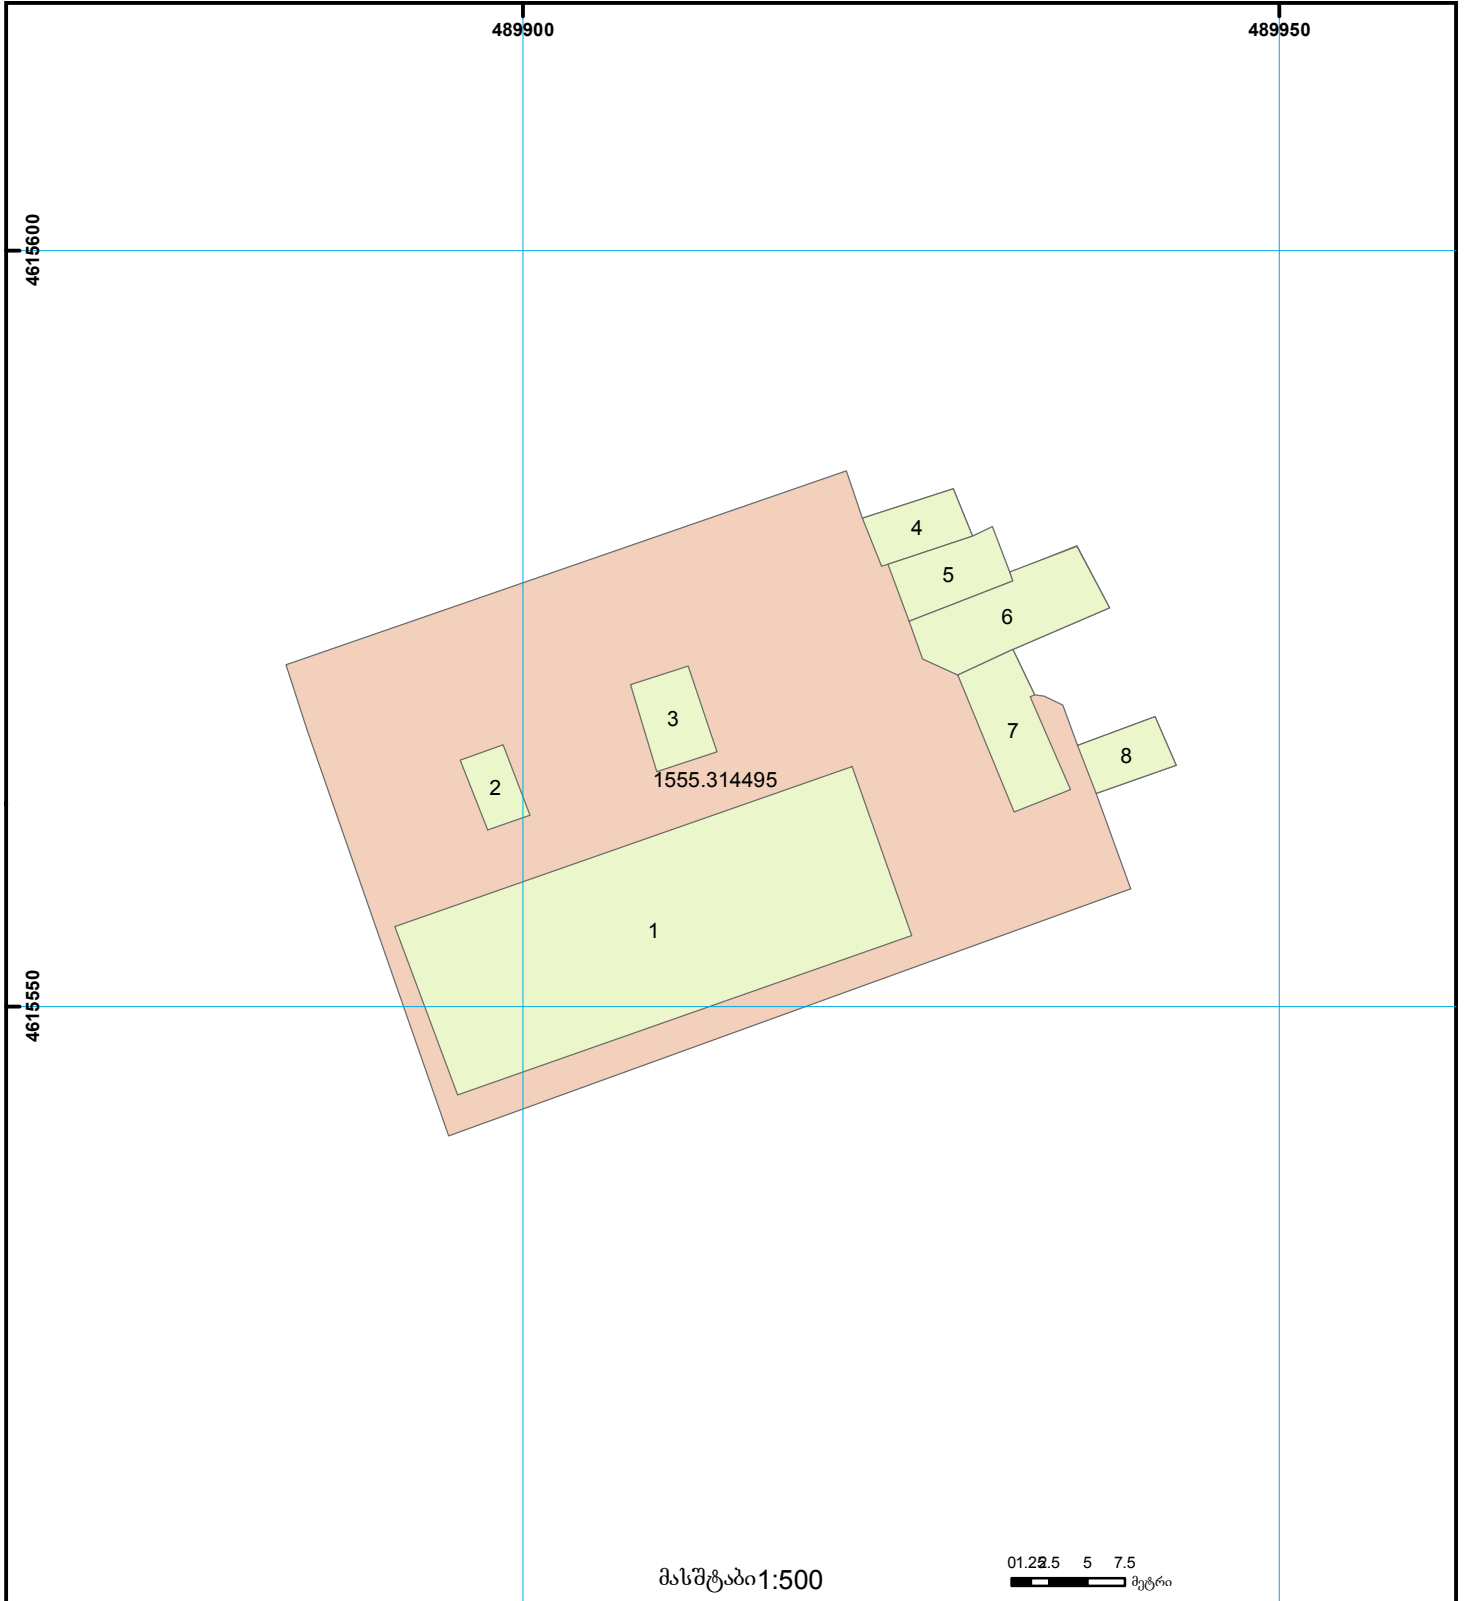

სარეგისტრაციო წარმოების შეჩერების
ფაქტობრივი საფუძვლების ამსახველი ნახაზი

საკადასტრო აზომვითი ნახაზი (1555კვ.მ.) და არქიტექტურის საიტზე ატვირთული ქაღალდის ვერსია (1553კვ.მ.) შეუსაბამოა

განაცხადის რეგისტრაციის ნომერი: 882015711929
მომზადების თარიღი 15.12.15



	შენიშნულ-ნაგებობა, პირობითი ნომერი/სართულიანობა		სერვიტუტი		საზობრივი ნაგებობა	 000 000 UTM (საერთაშორისო) სისტემის კოორდ.
	მიწის ნაკვეთის საკადასტრო საზღვარი		მშენებარე ნაგებობა			