




საქართველოს იუსტიციის სამინისტრო
საჯარო რეგისტრის ეროვნული სააგენტო


საკადასტრო გეგმა

საჯარო რეგისტრის
ეროვნული სააგენტო

მიწის ნაკვეთის საკადასტრო კოდი: 01.12.20.005.014
განცხადების რეგისტრაციის ნომერი: 882014431659
მიწის ნაკვეთის ფართობი: 276 კვ.მ.
დანიშნულება: არასასოფლო-სამეურნეო
პროექტის თარიღი 05.09.14

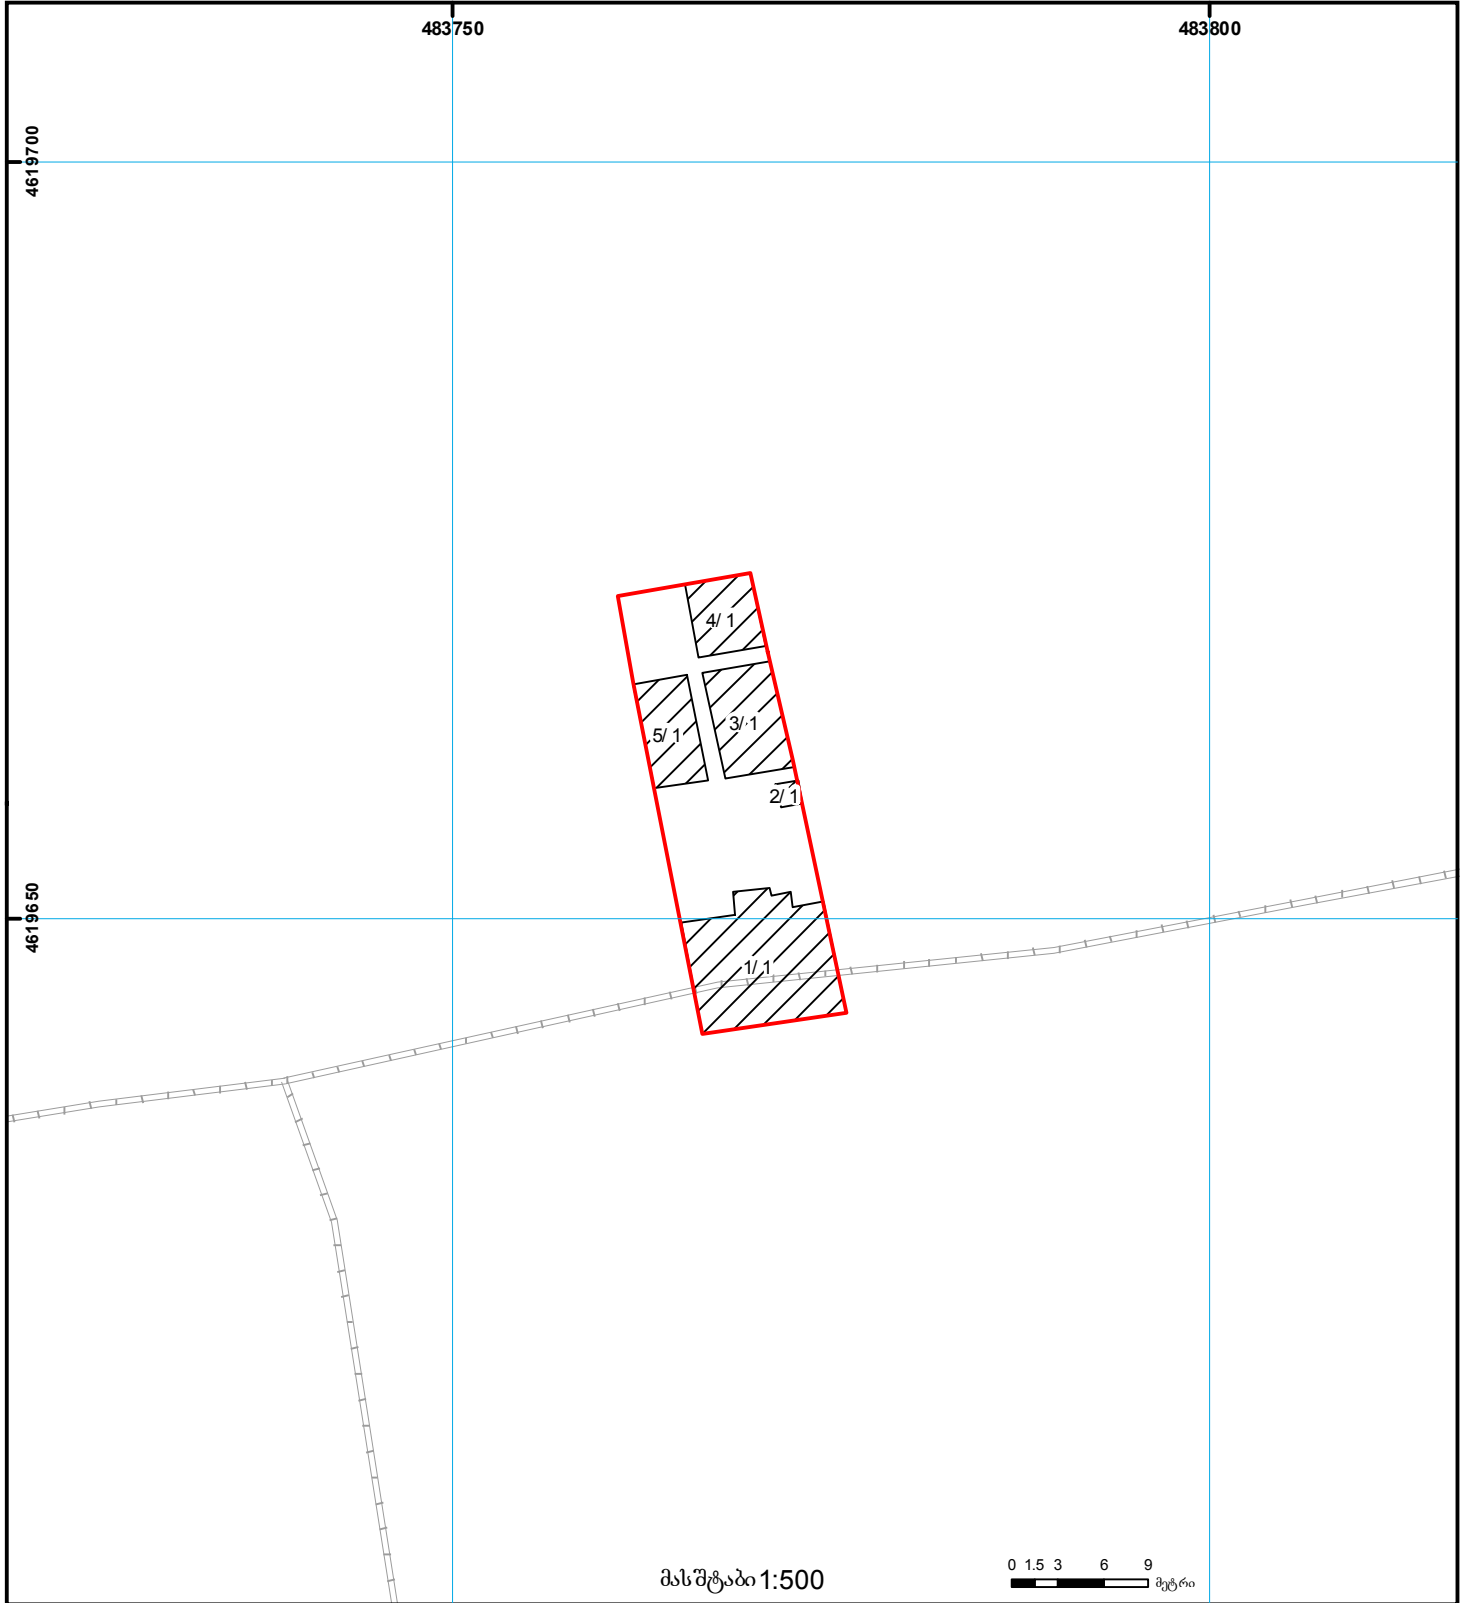

მასშტაბი 1:500

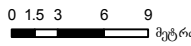

შენობა-ნაგებობა, პირობითი ნომერი/სართულიანობა	ვადღებულება	საზობრივი ნაგებობა	მიწის ქვეშა ნაგებობა	UTM (საერთაშორისო) სისტემის კოორდ.
მიწის ნაკვეთის საკადასტრო საზღვარი	მშენებარე ნაგებობა	მიწის ქვეშა ნაგებობა		