




საქართველოს იუსტიციის სამინისტრო
საჯარო რეგისტრის ეროვნული სააგენტო
საკადასტრო ბეჭედი

მიწის ნაკვეთის საკადასტრო კოდი:
ბანცხალების რეგისტრაციის ნომერი:
მიწის ნაკვეთის ფართობი:
ღანიშნულება:
კატეგორია:
მომზადების თარიღი:

57 06 65 019
882010554319
5900 კვ.მ.
სასოფლო-სამეურნეო
სახნავი
12.04.10

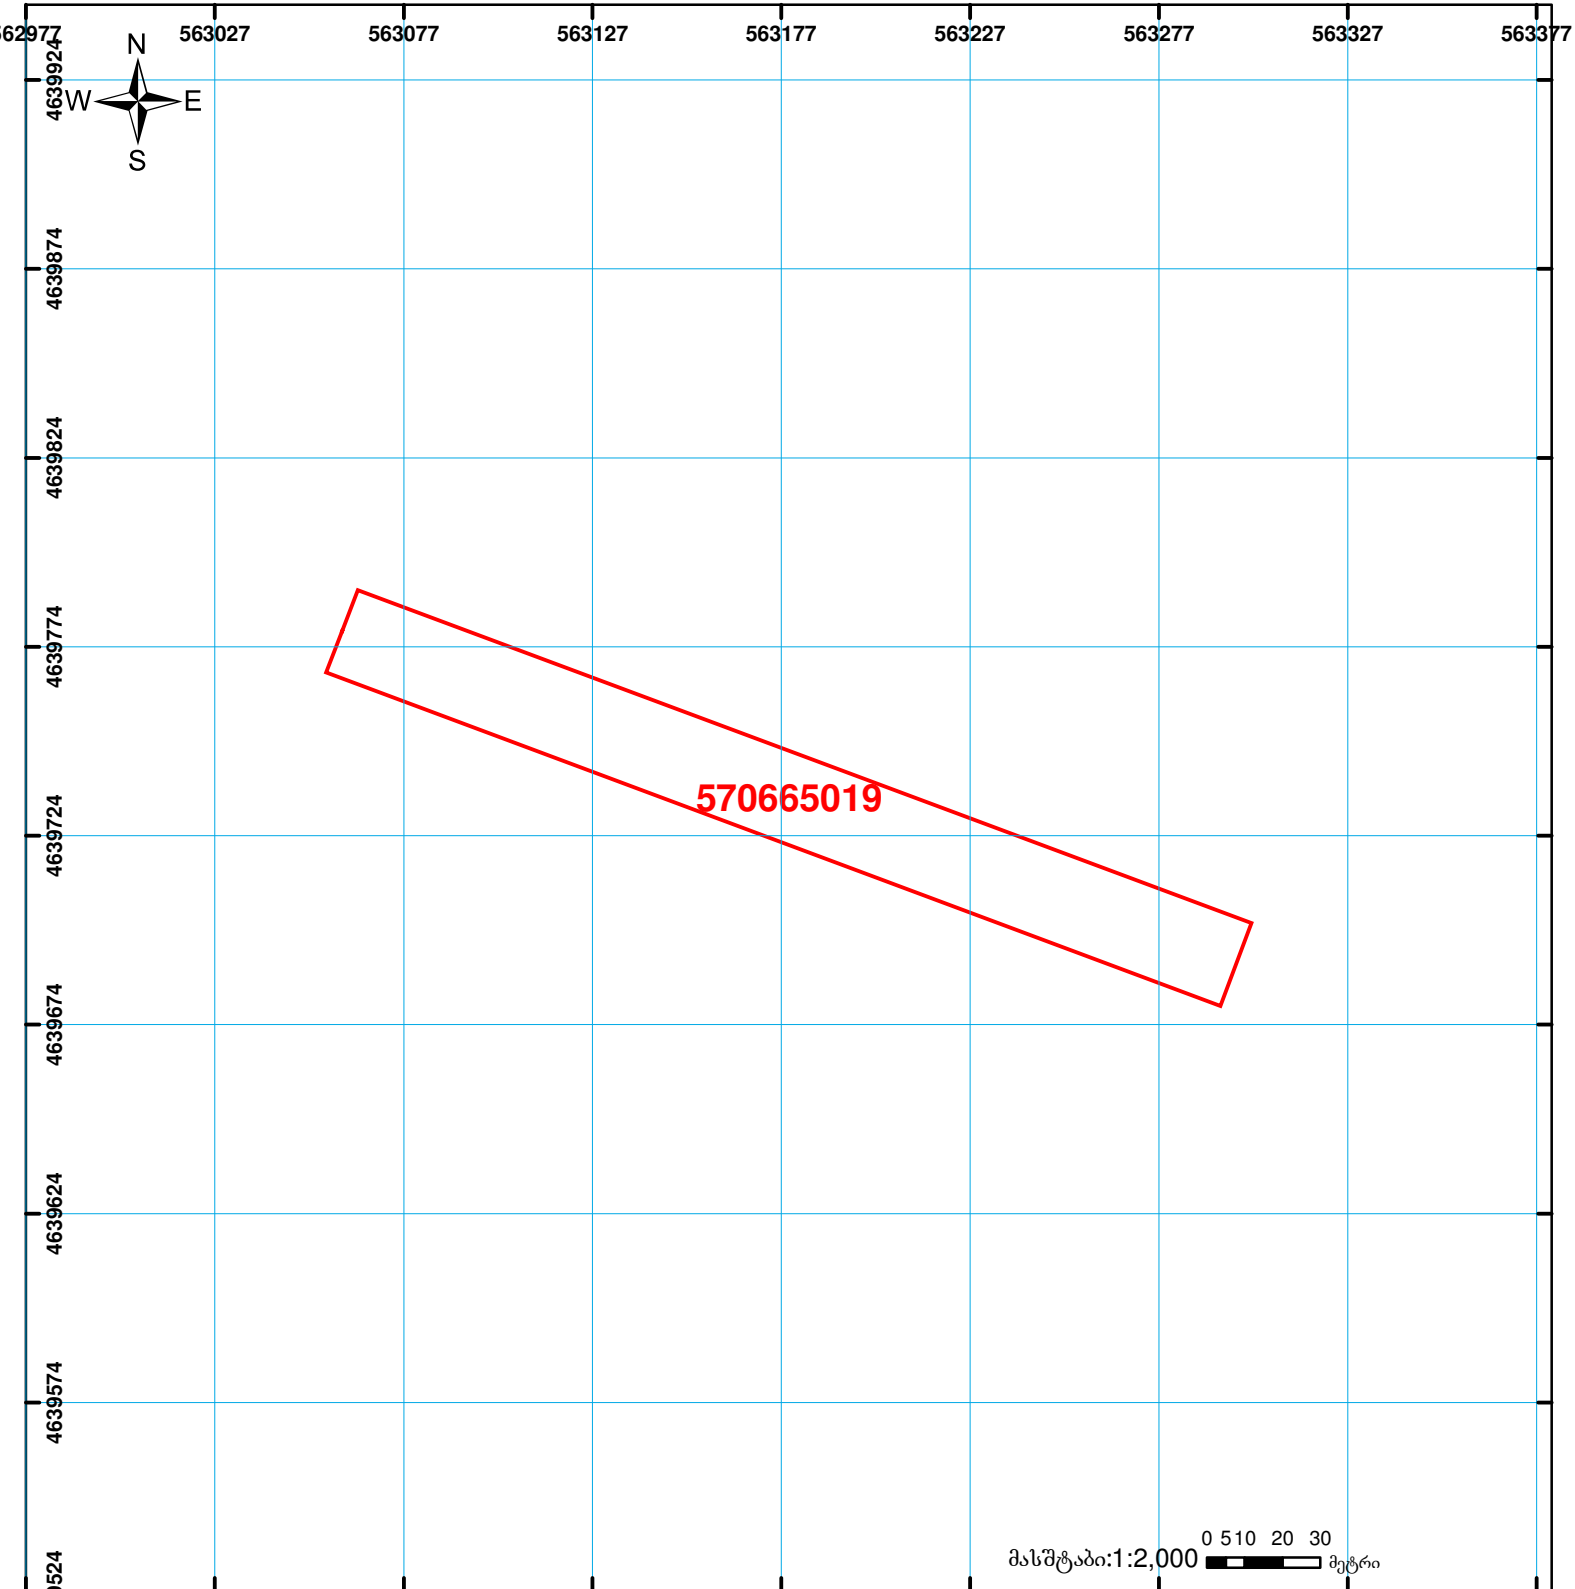

	შენიშნა-ნაგებობა, პირობითი ნომერი/სართულიანობა		ვალდებულება		საზობრივი ნაგებობა	 0 5 10 20 30 მეტრი მასშტაბი: 1:2,000
	მიწის ნაკვეთის საკადასტრო საზღვარი		შშენებარე ნაგებობა			