




# საკადასტრო გეგმა

საჯარო რეესტრის ეროვნული  
სააგენტო

საკადასტრო კოდი: **50.12.34.411**  
განცხადების ნომერი: **882019498192**  
მომზადების თარიღი: **01/08/2019**

ნაკვეთის დანიშნულება:  
ფართობი:

არასასოფლო სამეურნეო  
**687 კვ.მ (WGS 84 / UTM zone 38N)**

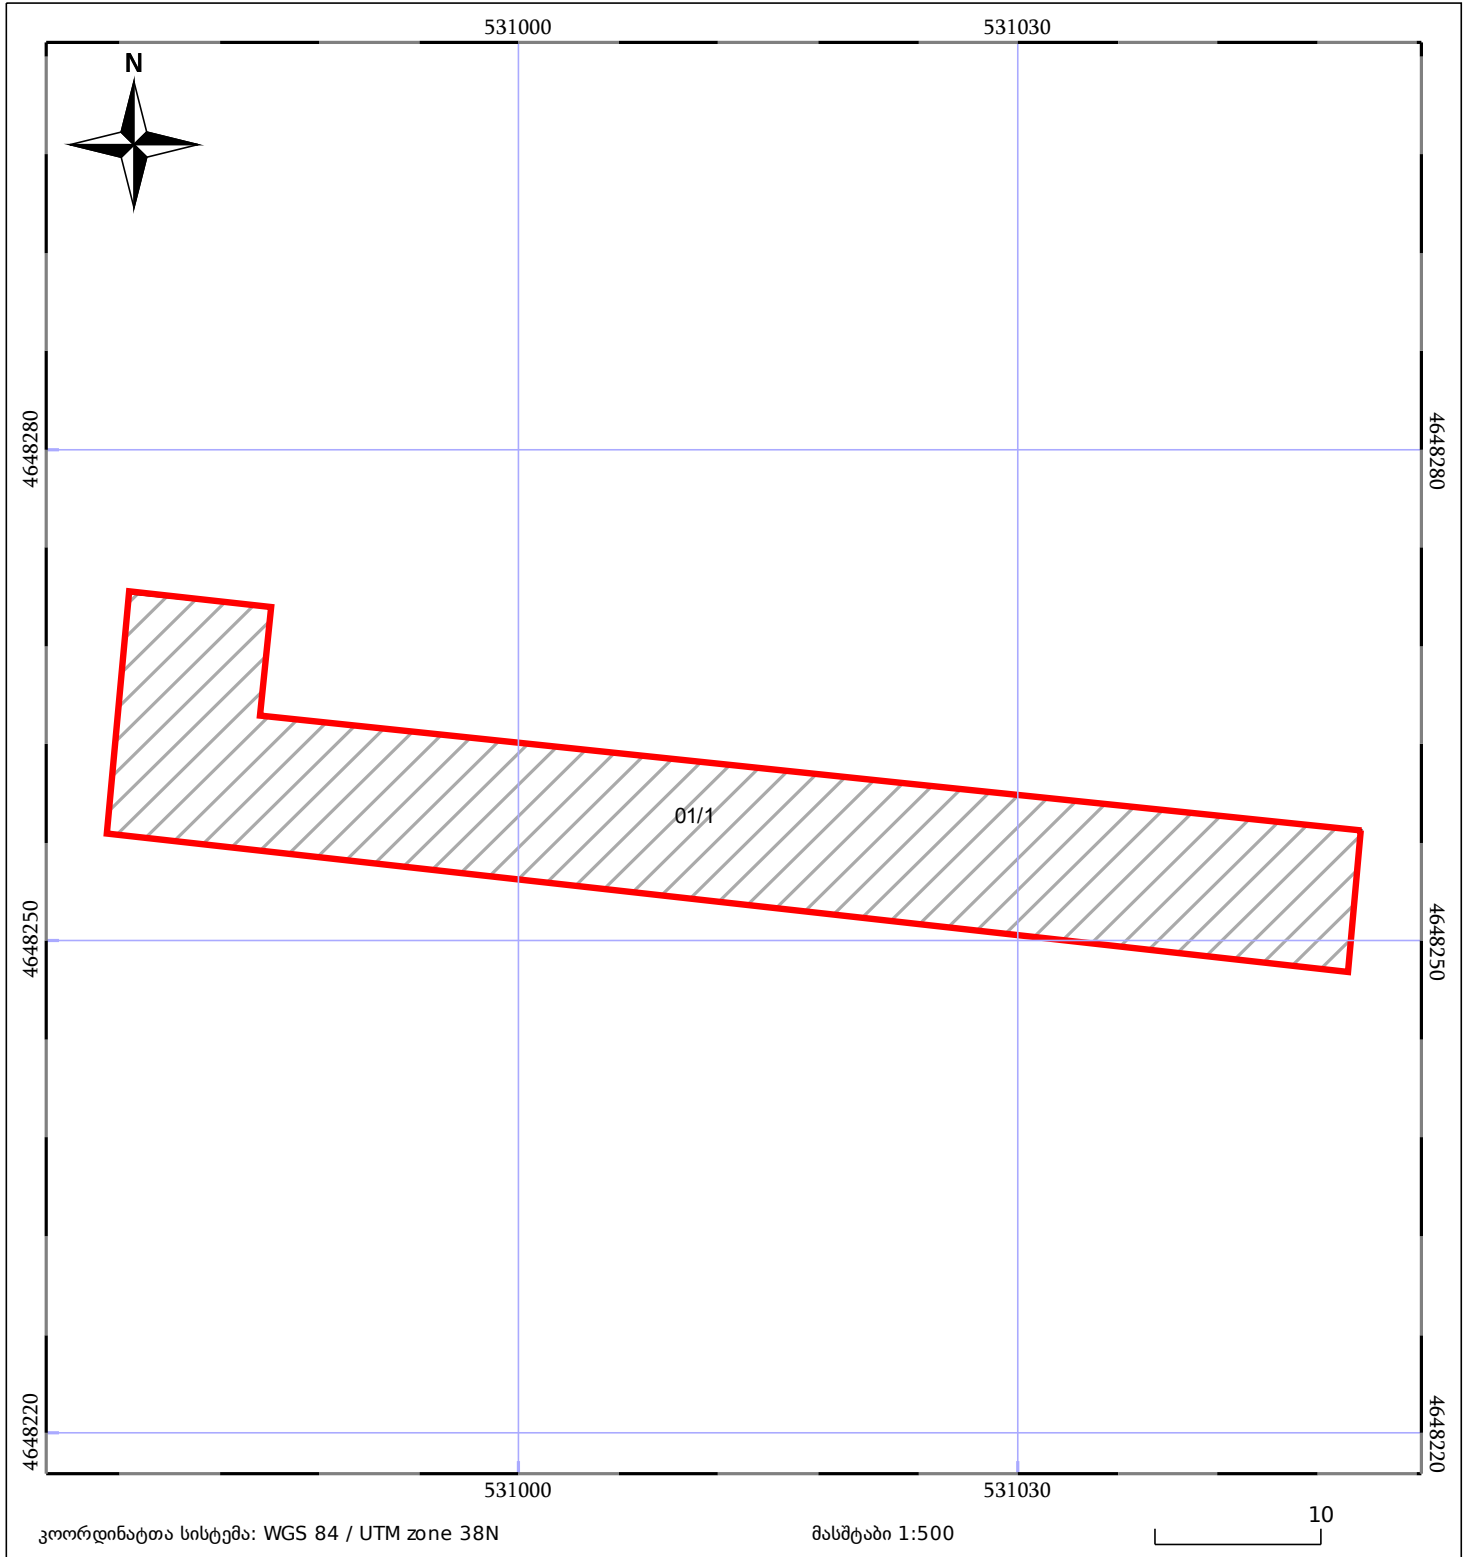

05/25 მშენებარე ნაგებობა	05/25 მენობა/ნაგებობა	ტყის ფონდი
ნაკვეთის საკადასტრო საზღვარი	ხაზობრივი ნაგებობა	ვალდებულება