



882026136615

სიტუაციური ნახაზი


მუნიციპალიტეტი აბაშა, ადმინისტრაციული
ერთეული მარანი, კვარტალი 36, ნაკვეთი 754

40.05.36.754

ფართობი: 6053 კვ.მ.

მომზადების თარიღი:

27/02/2026 14:44:45

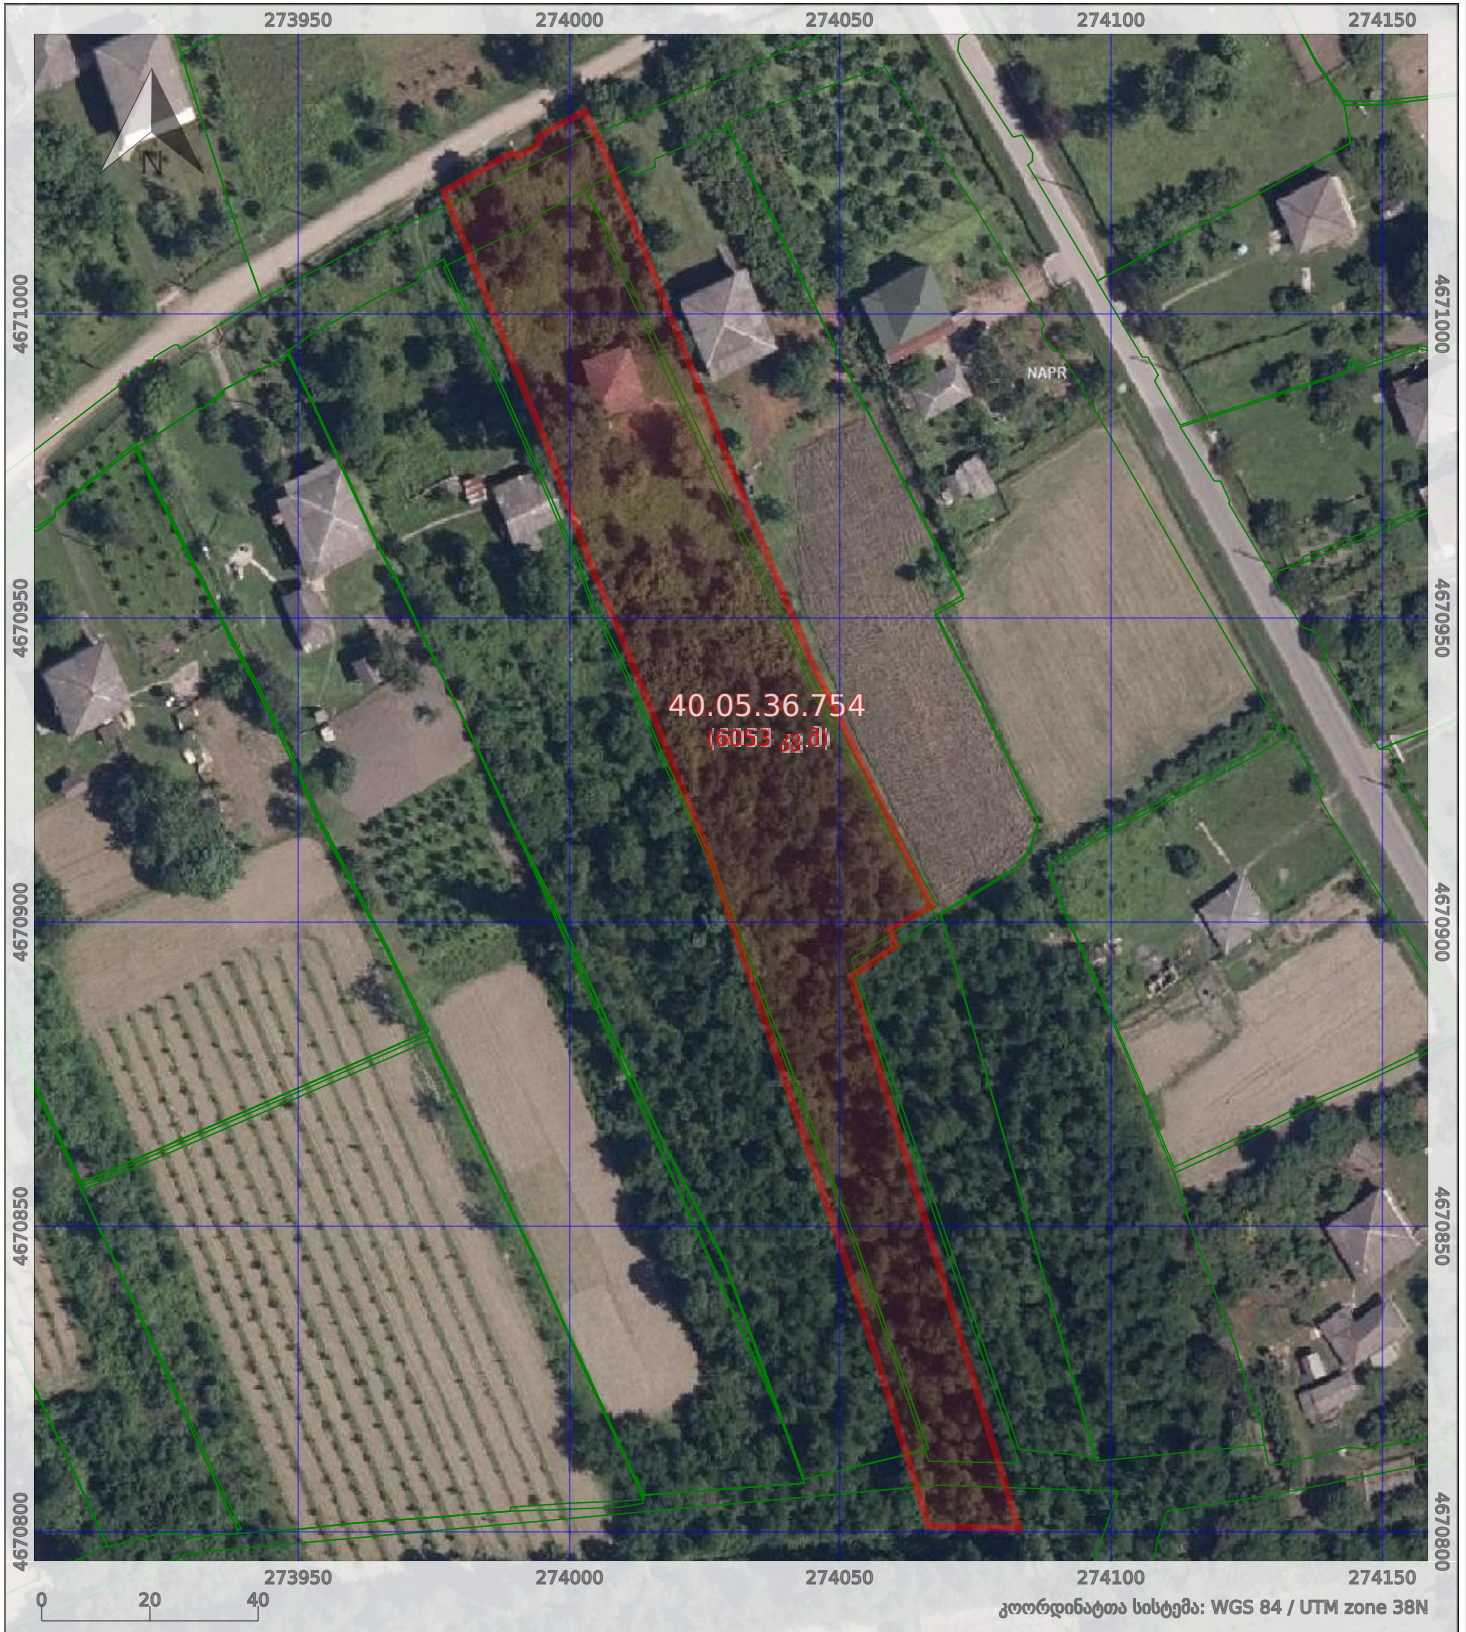

კოორდინატთა სისტემა: WGS 84 / UTM zone 38N


პირობითი აღნიშვნები:

- მონიშნული ნაკვეთი
- ნაკვეთი
- შენობა/ნაგებობა
- სერვიტუტი

- ტყის ფონდი
- 202.* ნაკვეთი
- 202.* შენობა/ნაგებობა

- საკომუნიკაციო ნაგებობა
- რკინიგზა
- გვირაბი
- კავშირგაბმულობის ხაზი
- დამბა
- არხი

- საავტომობილო გზა
- მილსადენი
- საპაერო-საბაგირო გზა
- ფუნიკულიორი
- ელექტროგადამცემი ხაზი
- ხიდი

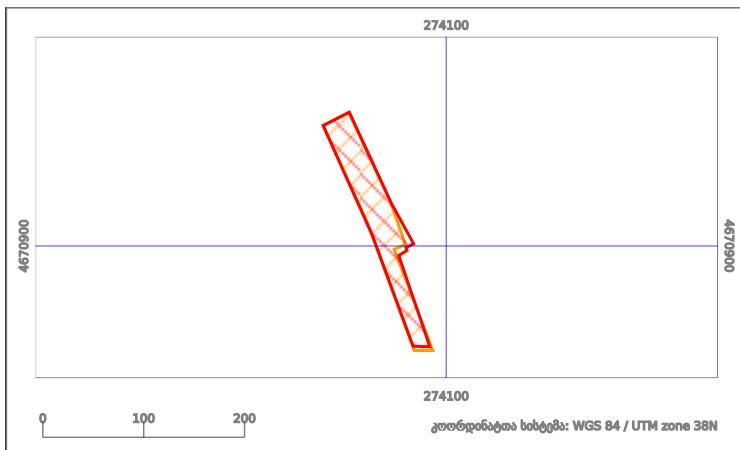

ნაკვეთი-ნაკვეთთან სიტუაციური ნახაზი


საკადასტრო კოდი(A): **40.05.36.062**
 რეგისტრაციის #: **882012413688**

სტატუსი: **სარეგისტრაციო წარმოება დასრულებულია**



A-ს და B-ს სივრცეც და საზღვარიც ერთმანეთთან თანაკვეთაშია.

თანაკვეთის ფართობი: **5622.44 კვ.მ. (92.89%)**

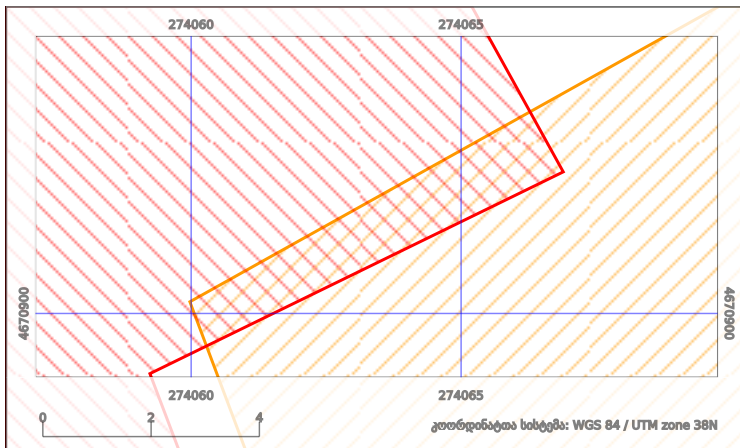

ნაკვეთი-ნაკვეთთან სიტუაციური ნახაზი


საკადასტრო კოდი(A): **40.05.04.431**
 რეგისტრაციის #: **402008001556**

სტატუსი: **ArcR**



A-ს და B-ს სივრცეც და საზღვარიც ერთმანეთთან თანაკვეთაშია.


თანაკვეთის ფართობი: **7.79 კვ.მ. (0.13%)**

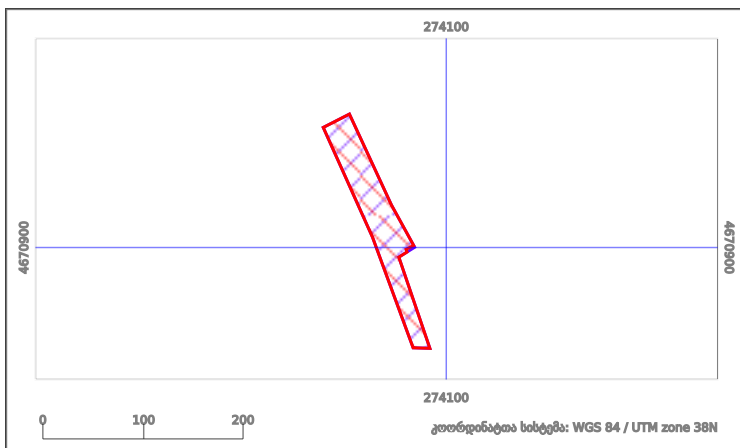

ნაკვეთი-ნაკვეთთან სიტუაციური ნახაზი


საკადასტრო კოდი(A): **202.40.05.36.036.024**
 რეგისტრაციის #: **SR2023419128**

სტატუსი: **REG**

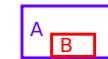

A მოიცავს B-ს

თანაკვეთის ფართობი: **6052.85 კვ.მ. (100%)**

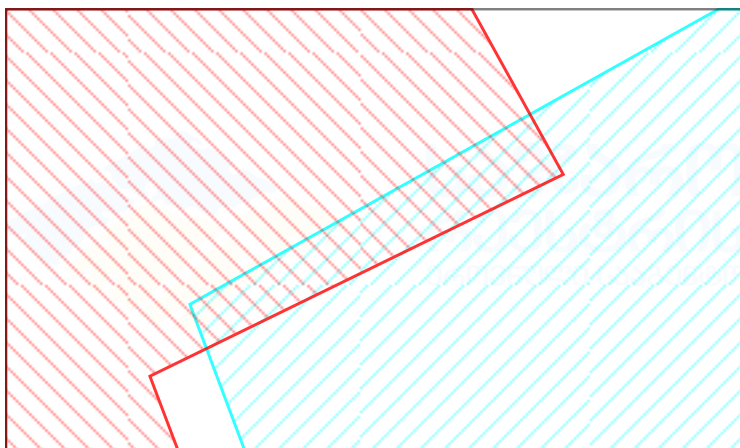

ნაკვეთისა - "სივრცული მართვის"- ფენების სიტუაციური ნახაზი

საკადასტრო კოდი(A): **112.1000.015.604**
 რეგისტრაციის #: **882021919991**

სტატუსი: **REG**



A-ს და B-ს სივრცეც და საზღვარიც ერთმანეთთან თანაკვეთაშია.

თანაკვეთის ფართობი: **7.79 კვ.მ. (0.13%)**