



საკადასტრო გეგმა

საჯარო რეესტრის ეროვნული
სააგენტო

საკადასტრო კოდი: 27.15.45.537

ნაკვეთის დანიშნულება:


განცხადების ნომერი: 892018155832

ფართობი:

7016 კვ.მ (WGS 84 / UTM zone 38N)

მომზადების თარიღი: 26/02/2018

7013 კვ.მ (WGS 84 / UTM zone 37N)

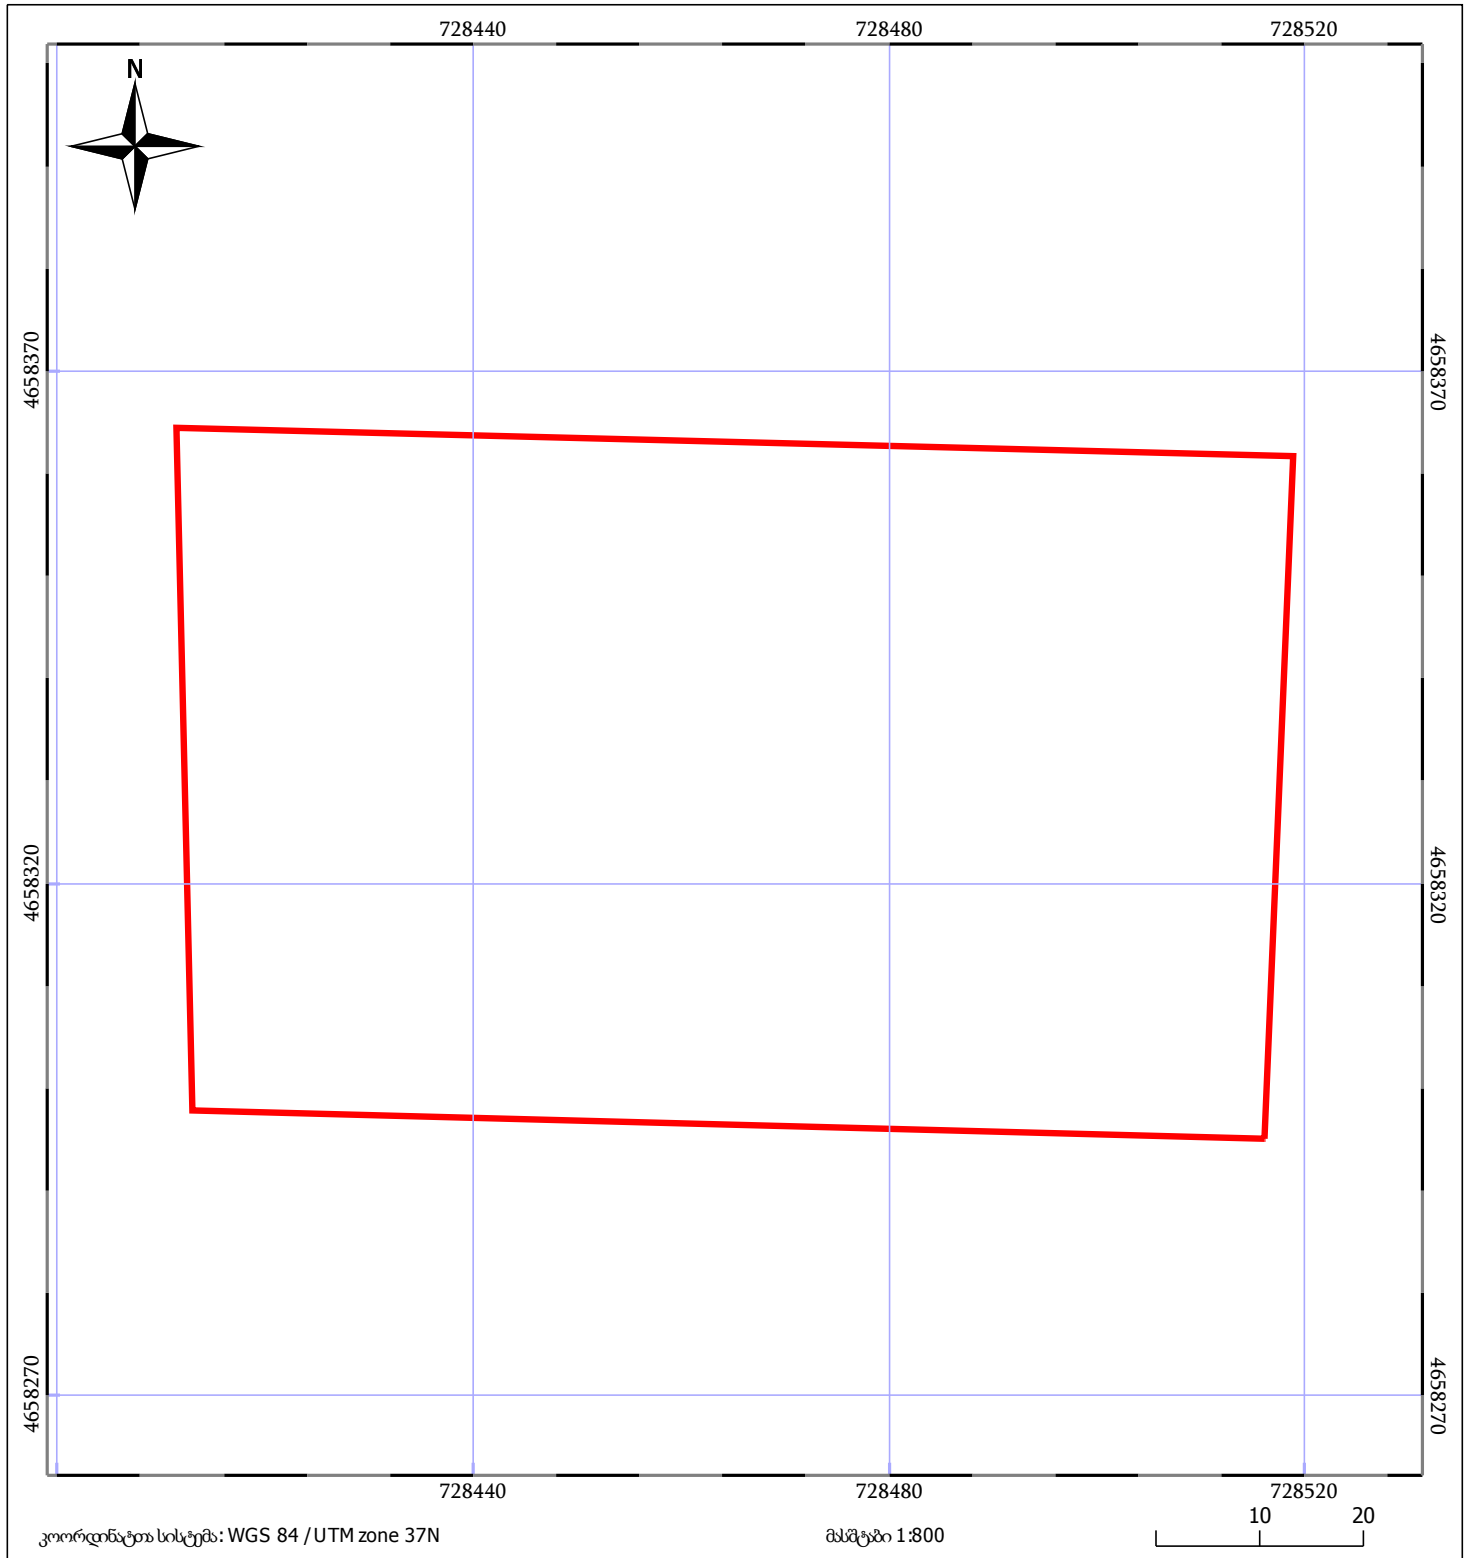

05/25 მშენებარე ნაგებობა	05/25 შენობა/ნაგებობა	ტყის ფონდი
ნაკვეთის საკადასტრო საზღვარი	ხაზობრივი ნაგებობა	ვალდებულება