




ბასეპროექტიანი ნაკვეთის კონტურები არ ემთხვევა ნაკვეთების კონტურს 01.11.01.006.088 / 01.11.01.006.089 მითითებულია სიტუაციურა

მიწის ნაკვეთის საკადასტრო კოდი: 01.11.01.006.121
 განცხადების რეგისტრაციის ნომერი: 882022511851
 მიწის ნაკვეთის ფართობი: 5174 კვ.მ.
 დანიშნულება: 22.07.22
 მომხალისის თარიღი

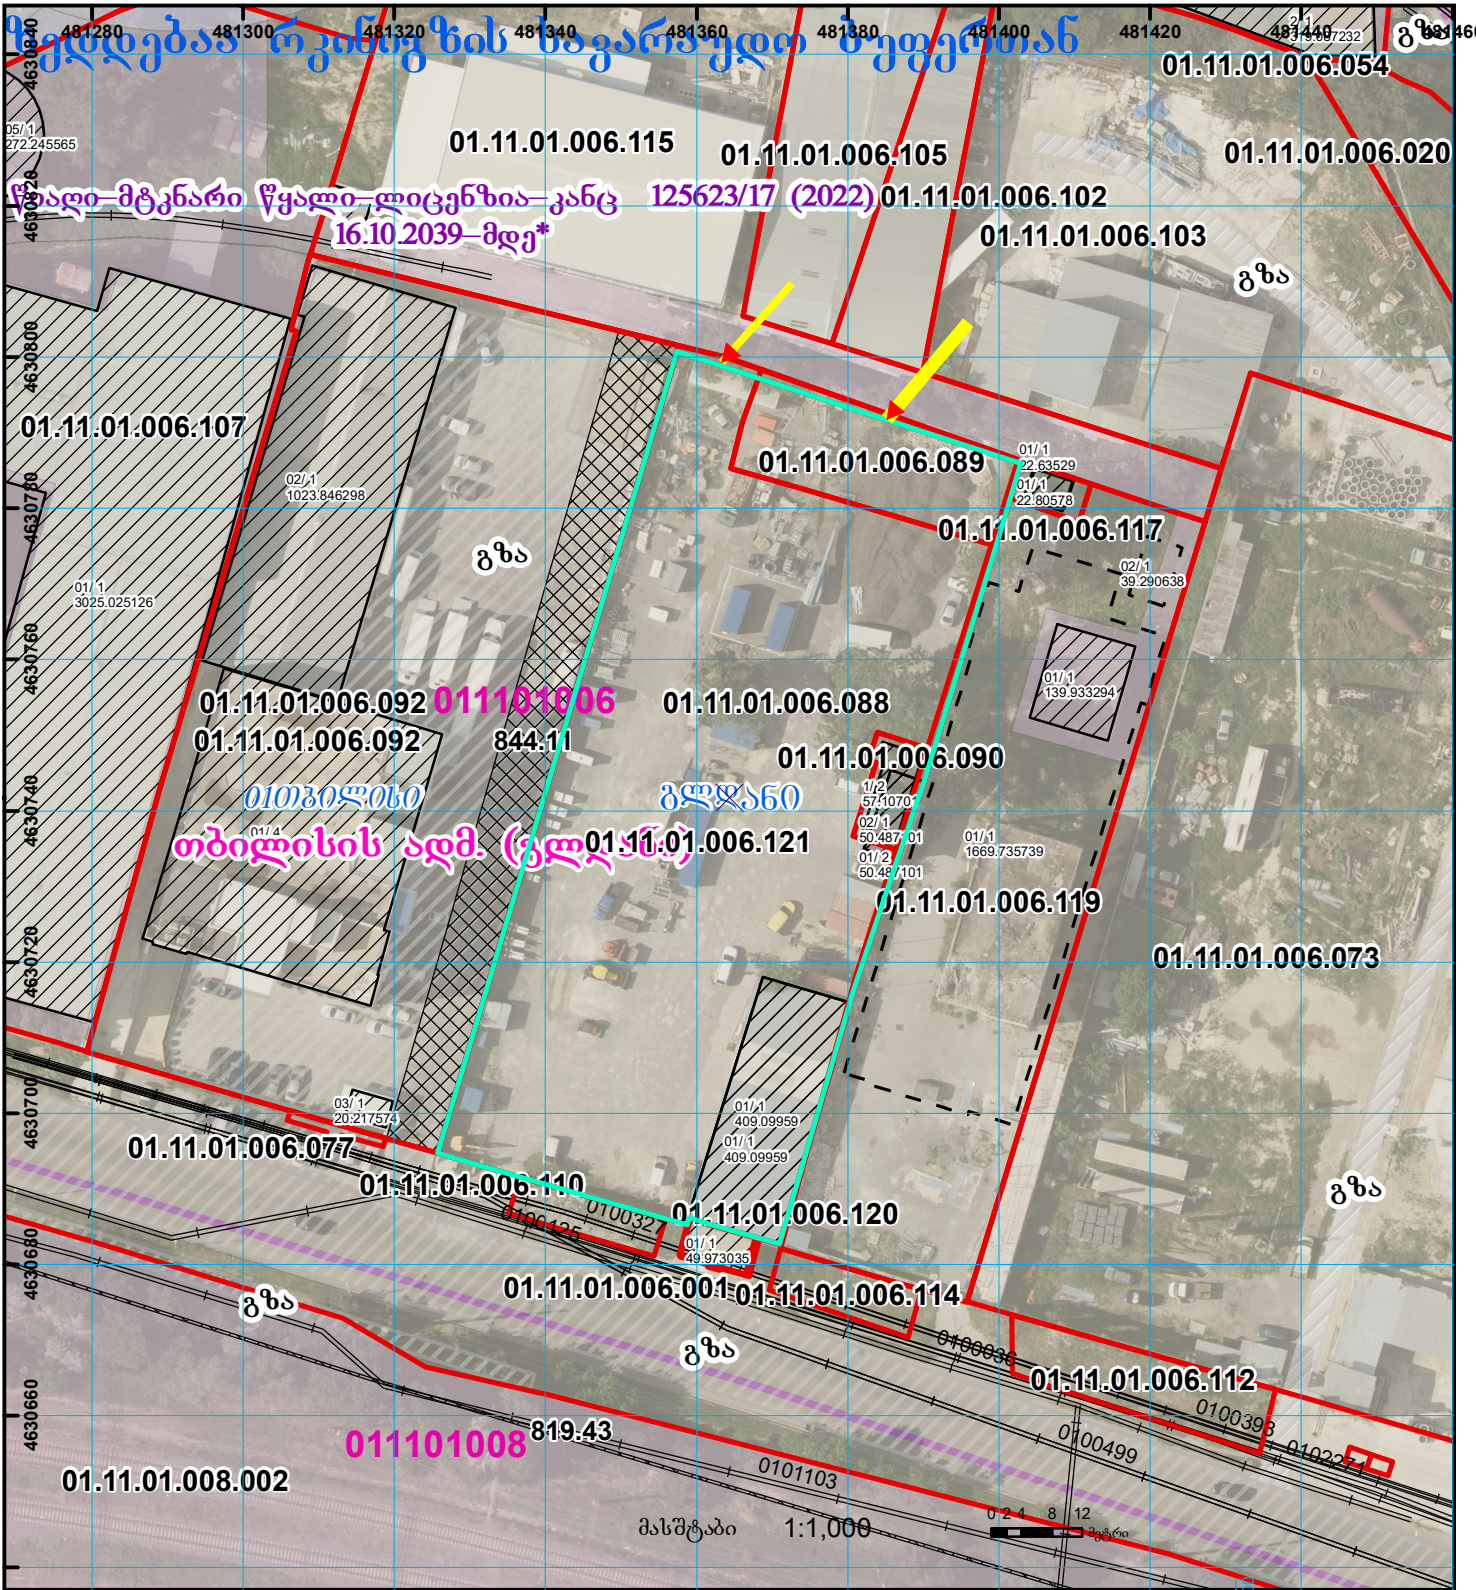

	შენიშვნა-ნაგებობა, პირობითი ნომერი/სართულიანობა		ვალდებულება		საზოგადოებრივი ნაგებობა		000 (საერთაშორისო) სისტემის კოორდ.
	მიწის ნაკვეთის საკადასტრო საზღვარი		მშენებარე ნაგებობა		მიწისკვეთა ნაგებობა		