


ნაკვეთი იზრდის ფართს იცვლის ადგილმდებარეობას და კონფიგურაციას 1/3 ზე ნაკლებად

მიწის ნაკვეთის საკადასტრო კოდი: 01.72.14.044.743

განცხადების რეგისტრაციის ნომერი: 882020227278

მიწის ნაკვეთის ფართობი: 1265 კვ.მ.

მომზადების თარიღი 29.05.20

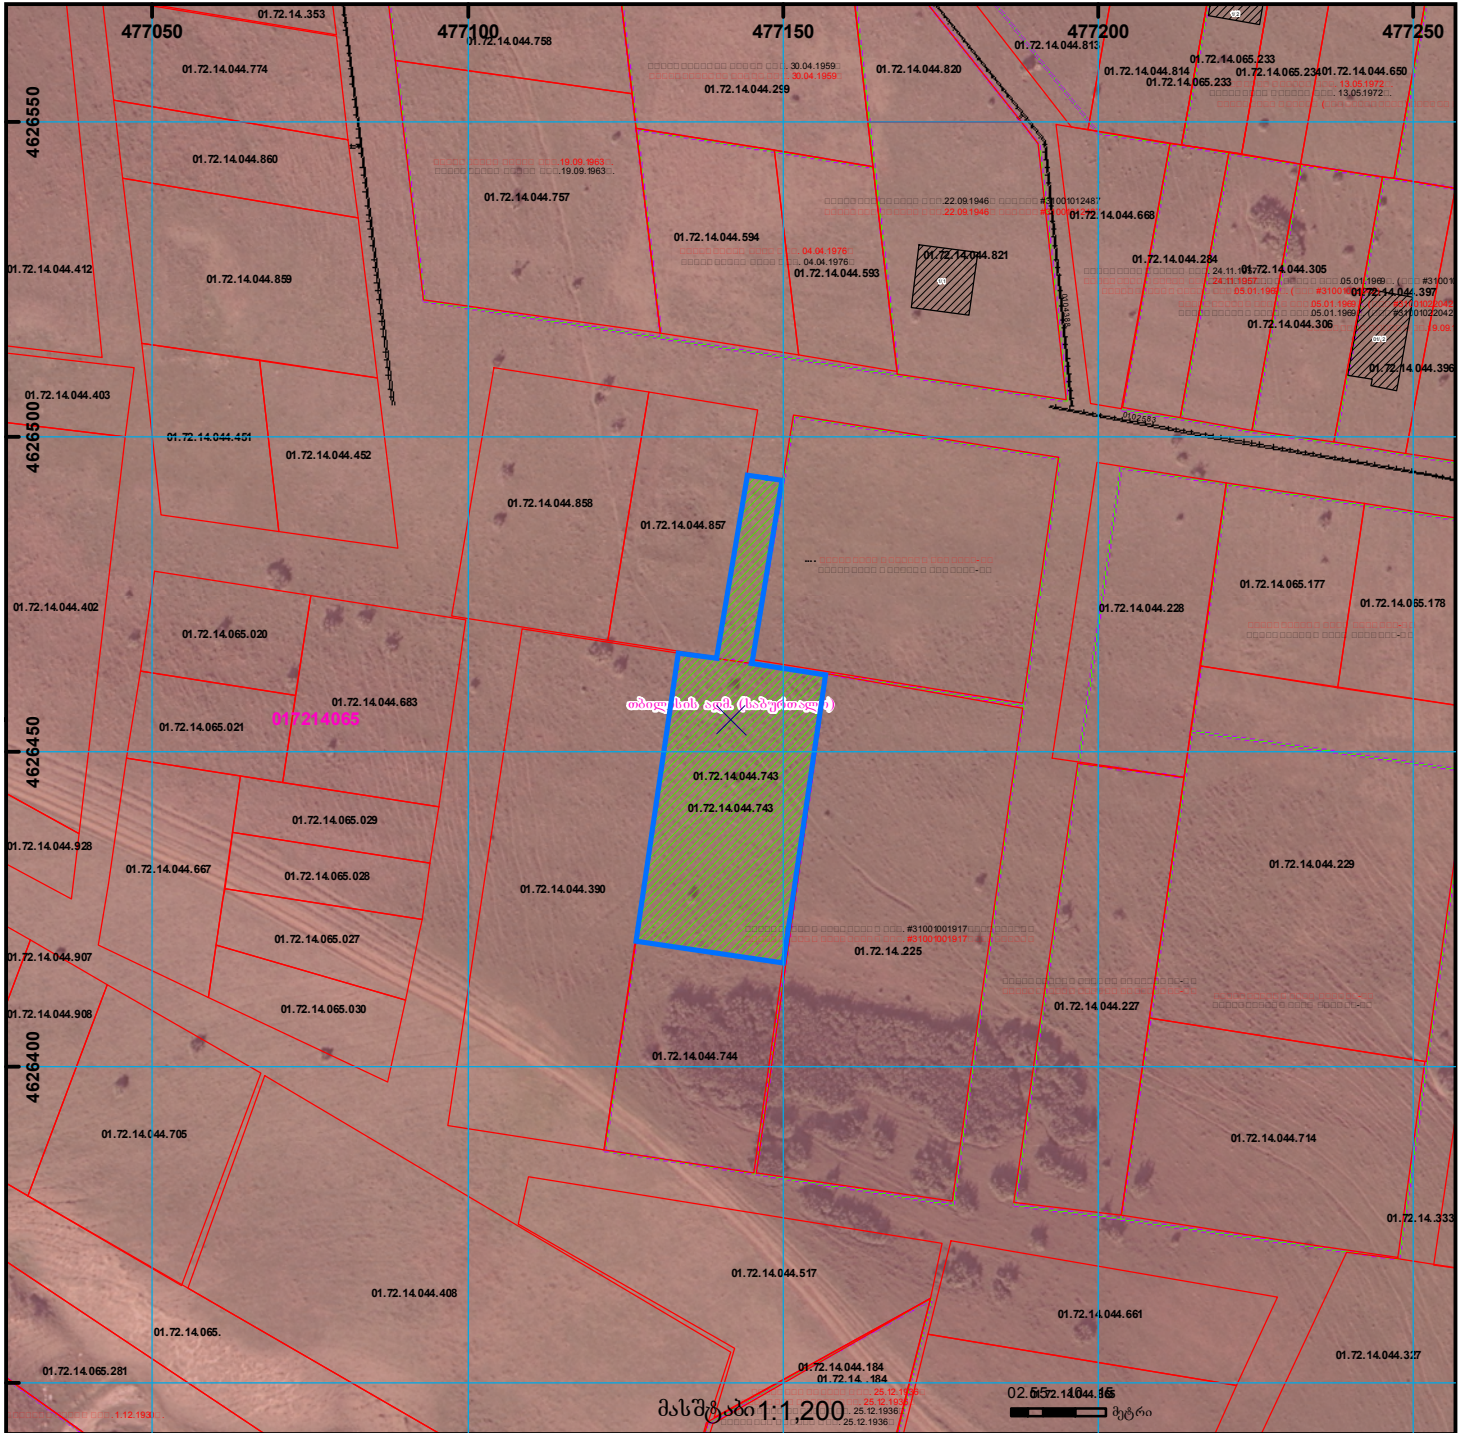

თბილისის აკად. (სახელმწიფო)

მასშტაბი 1:1,200

02.552.14.044.155
01.72.14.044.184
01.72.14.044.184
25.12.1936
25.12.1936
25.12.1936

<p> შენობა-ნაგებობა, პირობითი ნომერი/სართულიანობა</p> <p> მიწის ნაკვეთის საკადასტრო საზღვარი</p>	<p> კაღდებულება</p> <p> მშენებარე ნაგებობა</p>	<p> საზობრივი ნაგებობა</p> <p> მიწისქვეშა ნაგებობა</p>	<p> UTM (საერთაშორისო) სისტემის კოორდ.</p>
--	--	--	--