


882021439451

ზედღების სიტუაციური ნახაზი

22.22.08.901

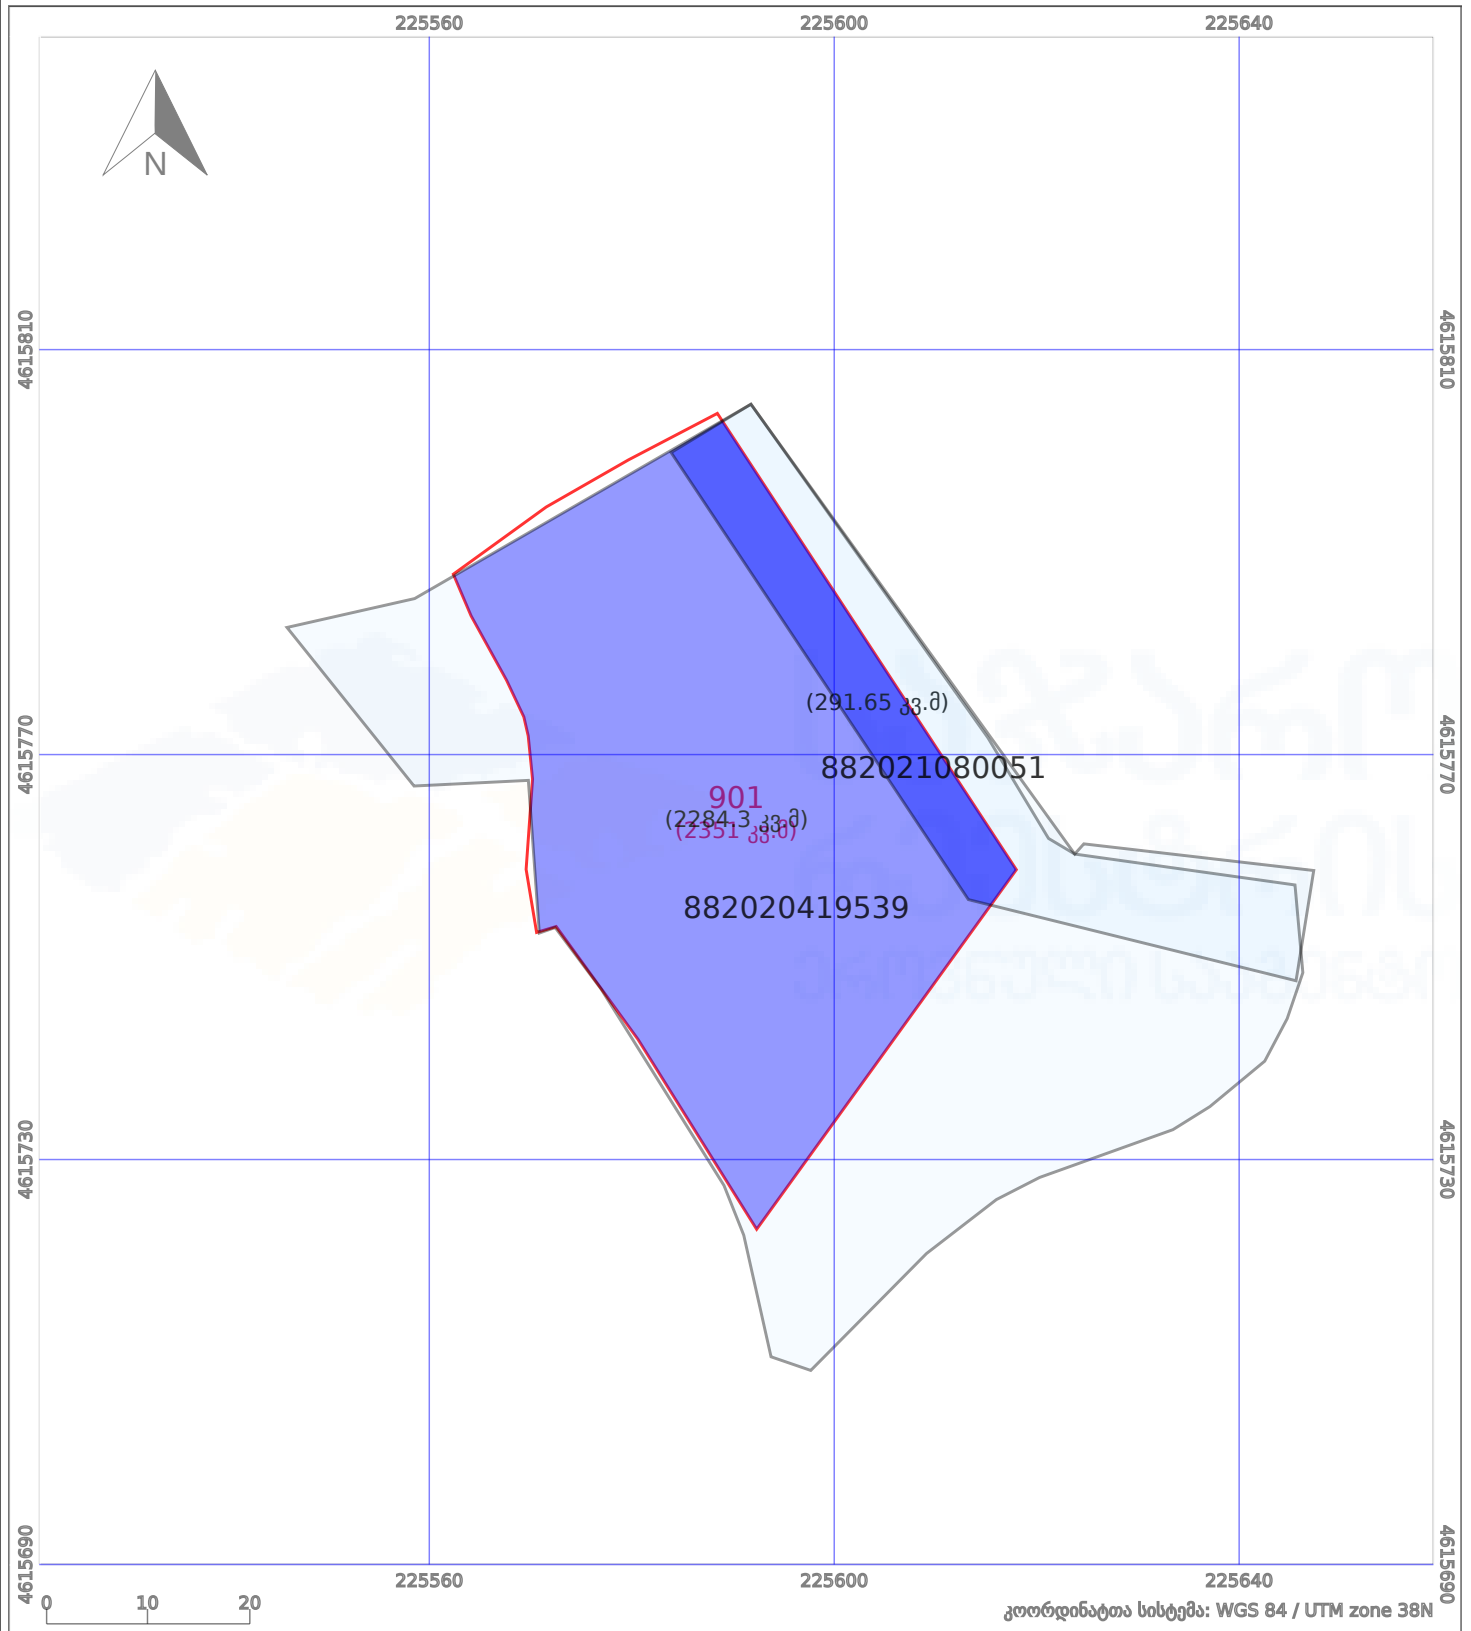

მიმდინარე ნაკვეთის კონტური



გადაღებული(ზედღებული) ნაკვეთის კონტური