



საკადასტრო გეგმა

საჯარო რეესტრის ეროვნული
სააგენტო

საკადასტრო კოდი: **20.48.04.071**

განცხადების ნომერი: **892023436702**

მომზადების თარიღი: **10/01/2024**


ნაკვეთის დანიშნულება:

ფართობი:

არასასოფლო სამეურნეო

2806 კვ.მ (WGS 84 / UTM zone 38N)

2804 კვ.მ (WGS 84 / UTM zone 37N)

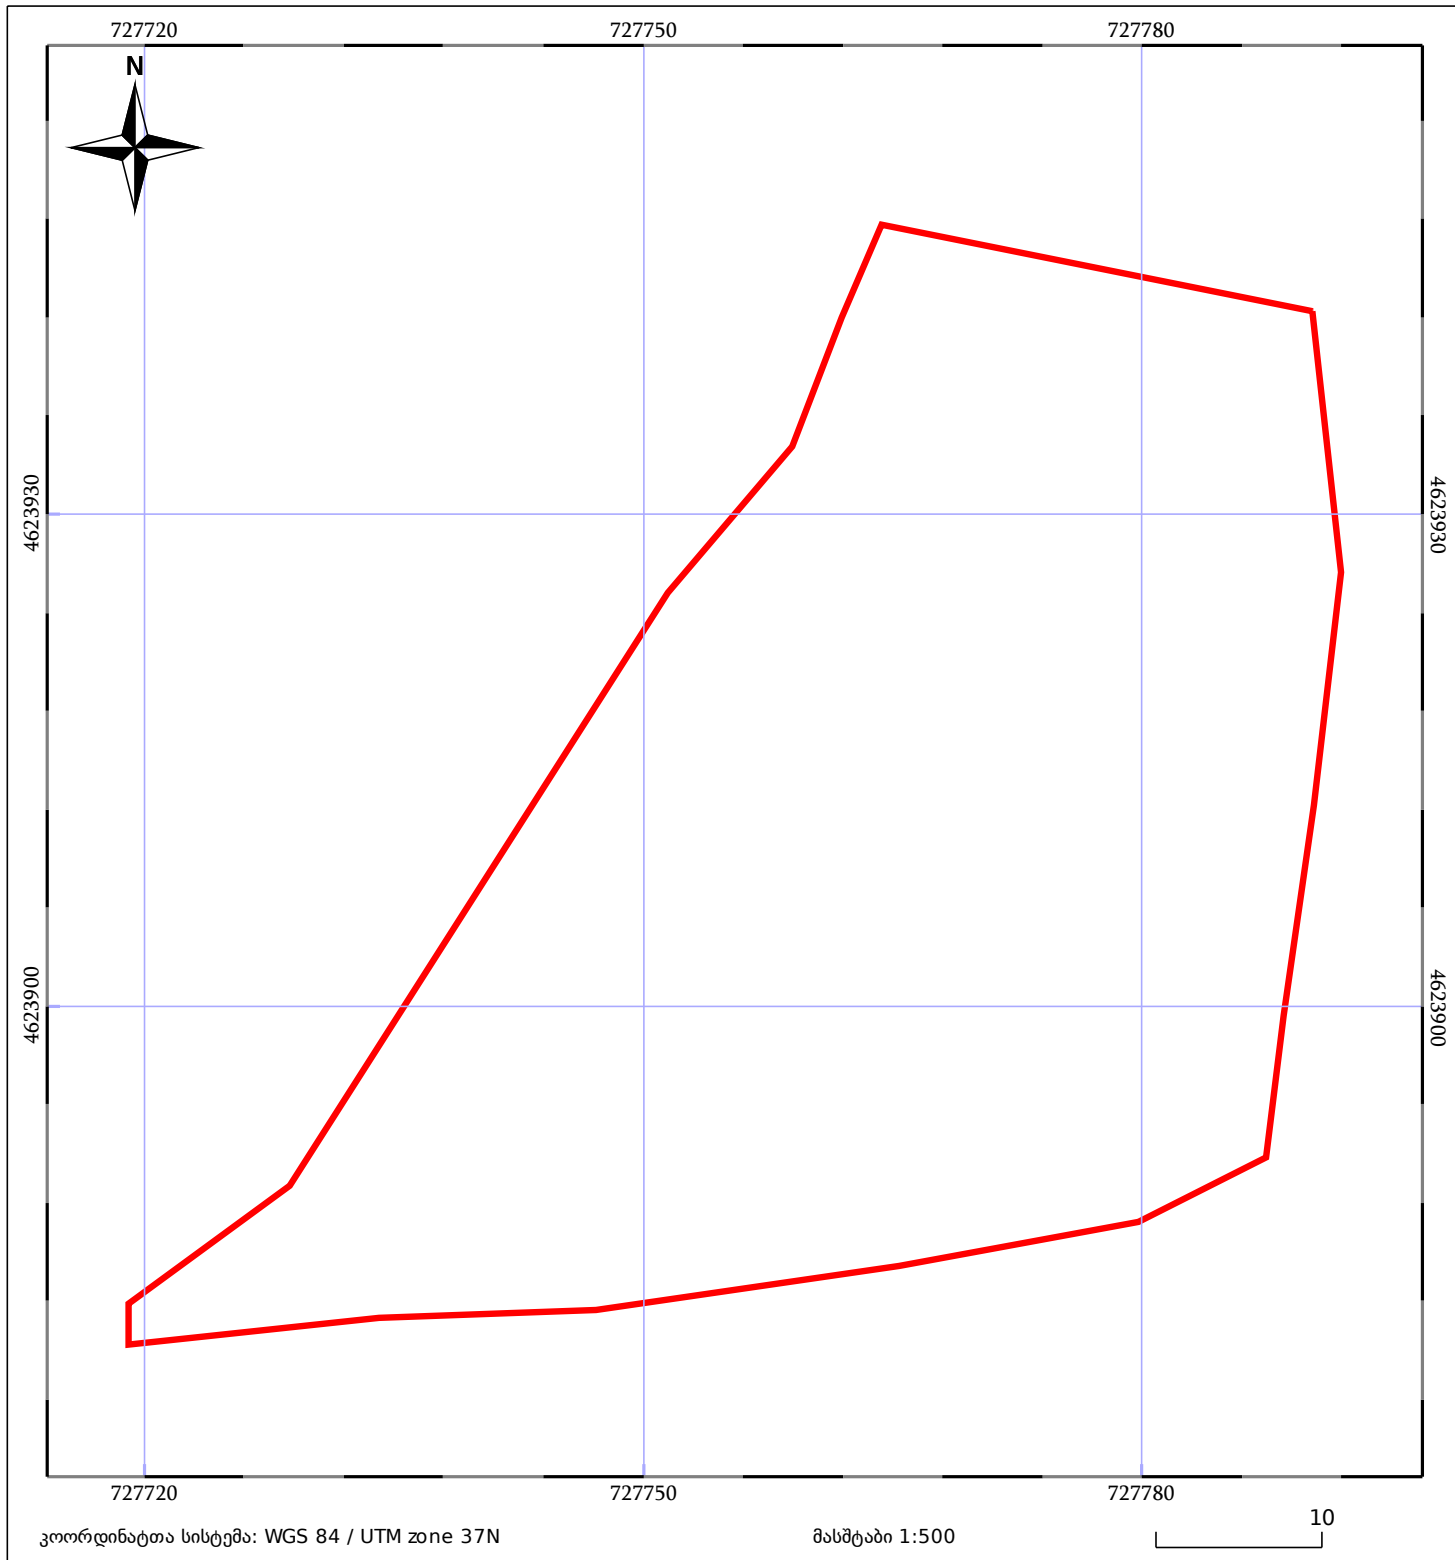

05/25	მშენებარე ნაგებობა		ნაკვეთის საკადასტრო საზღვარი	05/25	შენობა/ნაგებობა
	საზღვრის ნაგებობა		ტყის ფონდი		ვალდებულება