

საკადასტრო კოდი: 01.11.05.002.209

განცხადების ნომერი: **882025193307**


მომზადების თარიღი: **19/02/2025**

ნაკვეთის დანიშნულება:

**ფართობი:**

**არასასოფლო საშენო**

**886 33.0 (WGS 84 / UTM zone 38N)**

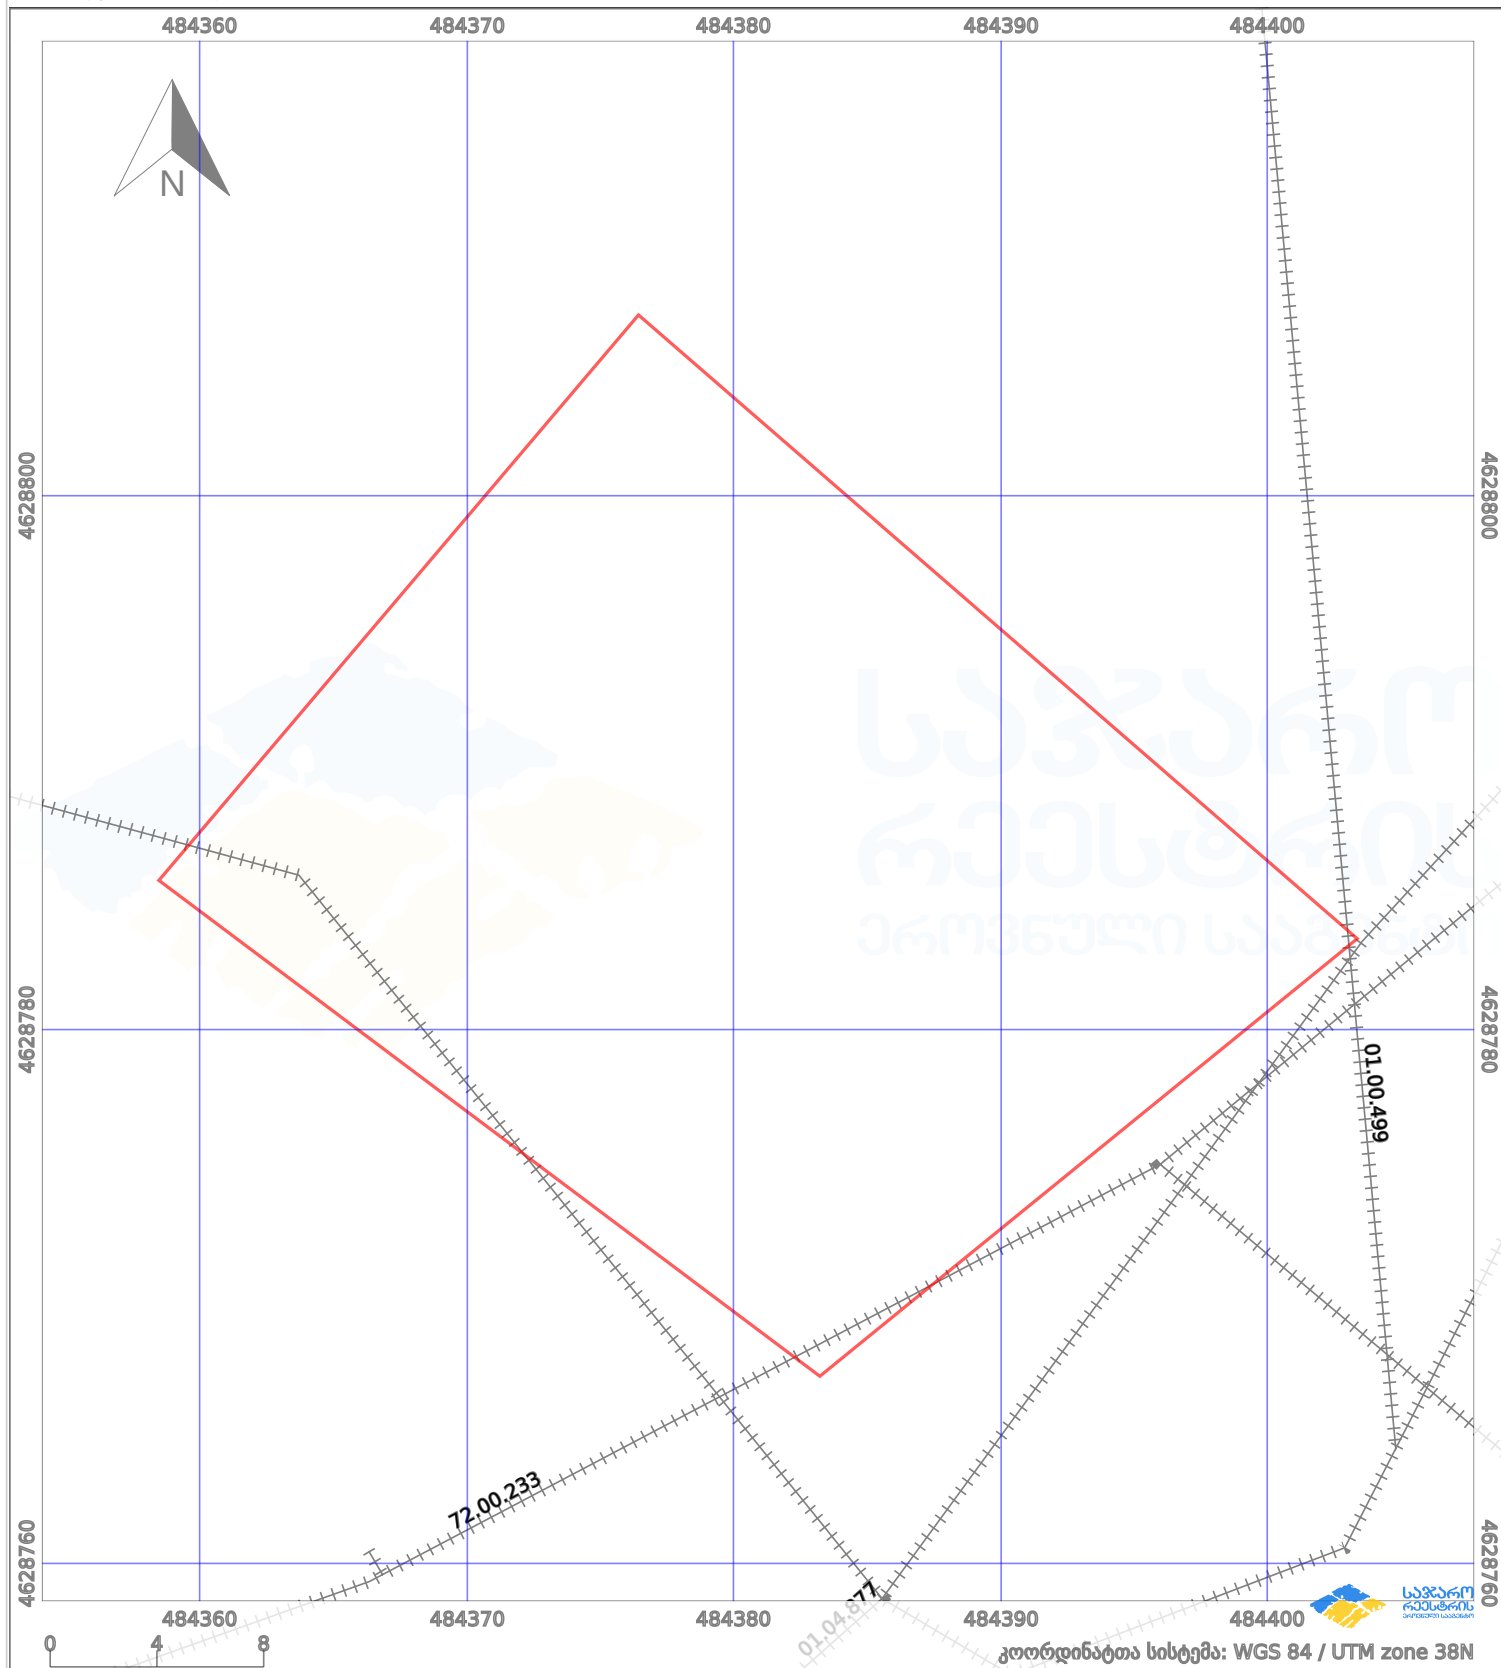

პირობითი აღნიშვნები:

|                    |                                                                                     |                    |                                                                                     |                    |                                                                                       |                     |
|--------------------|-------------------------------------------------------------------------------------|--------------------|-------------------------------------------------------------------------------------|--------------------|---------------------------------------------------------------------------------------|---------------------|
| ნაკვეთის საზღვარი  |  | მშენებარე ნაგებობა |  | აშენებული ნაგებობა |  | მინისქვეშა ნაგებობა |
| ხაზობრივი ნაგებობა |  | ტყის ფონდი         |  | ვალდებულება        |  | ქარსათფარი ზოლი     |