




საკადასტრო გეგმა

საჯარო რეესტრის ეროვნული სააგენტო

საკადასტრო კოდი: **22.26.13.544**
განცხადების ნომერი: **882024646551**
მომზადების თარიღი: **21/02/2025**

ნაკვეთის დანიშნულება: **სასოფლო-სამეურნეო(საკარმიდამო)**
ფართობი: **2465 კვ.მ (WGS 84 / UTM zone 38N)**
2464 კვ.მ (WGS 84 / UTM zone 37N)

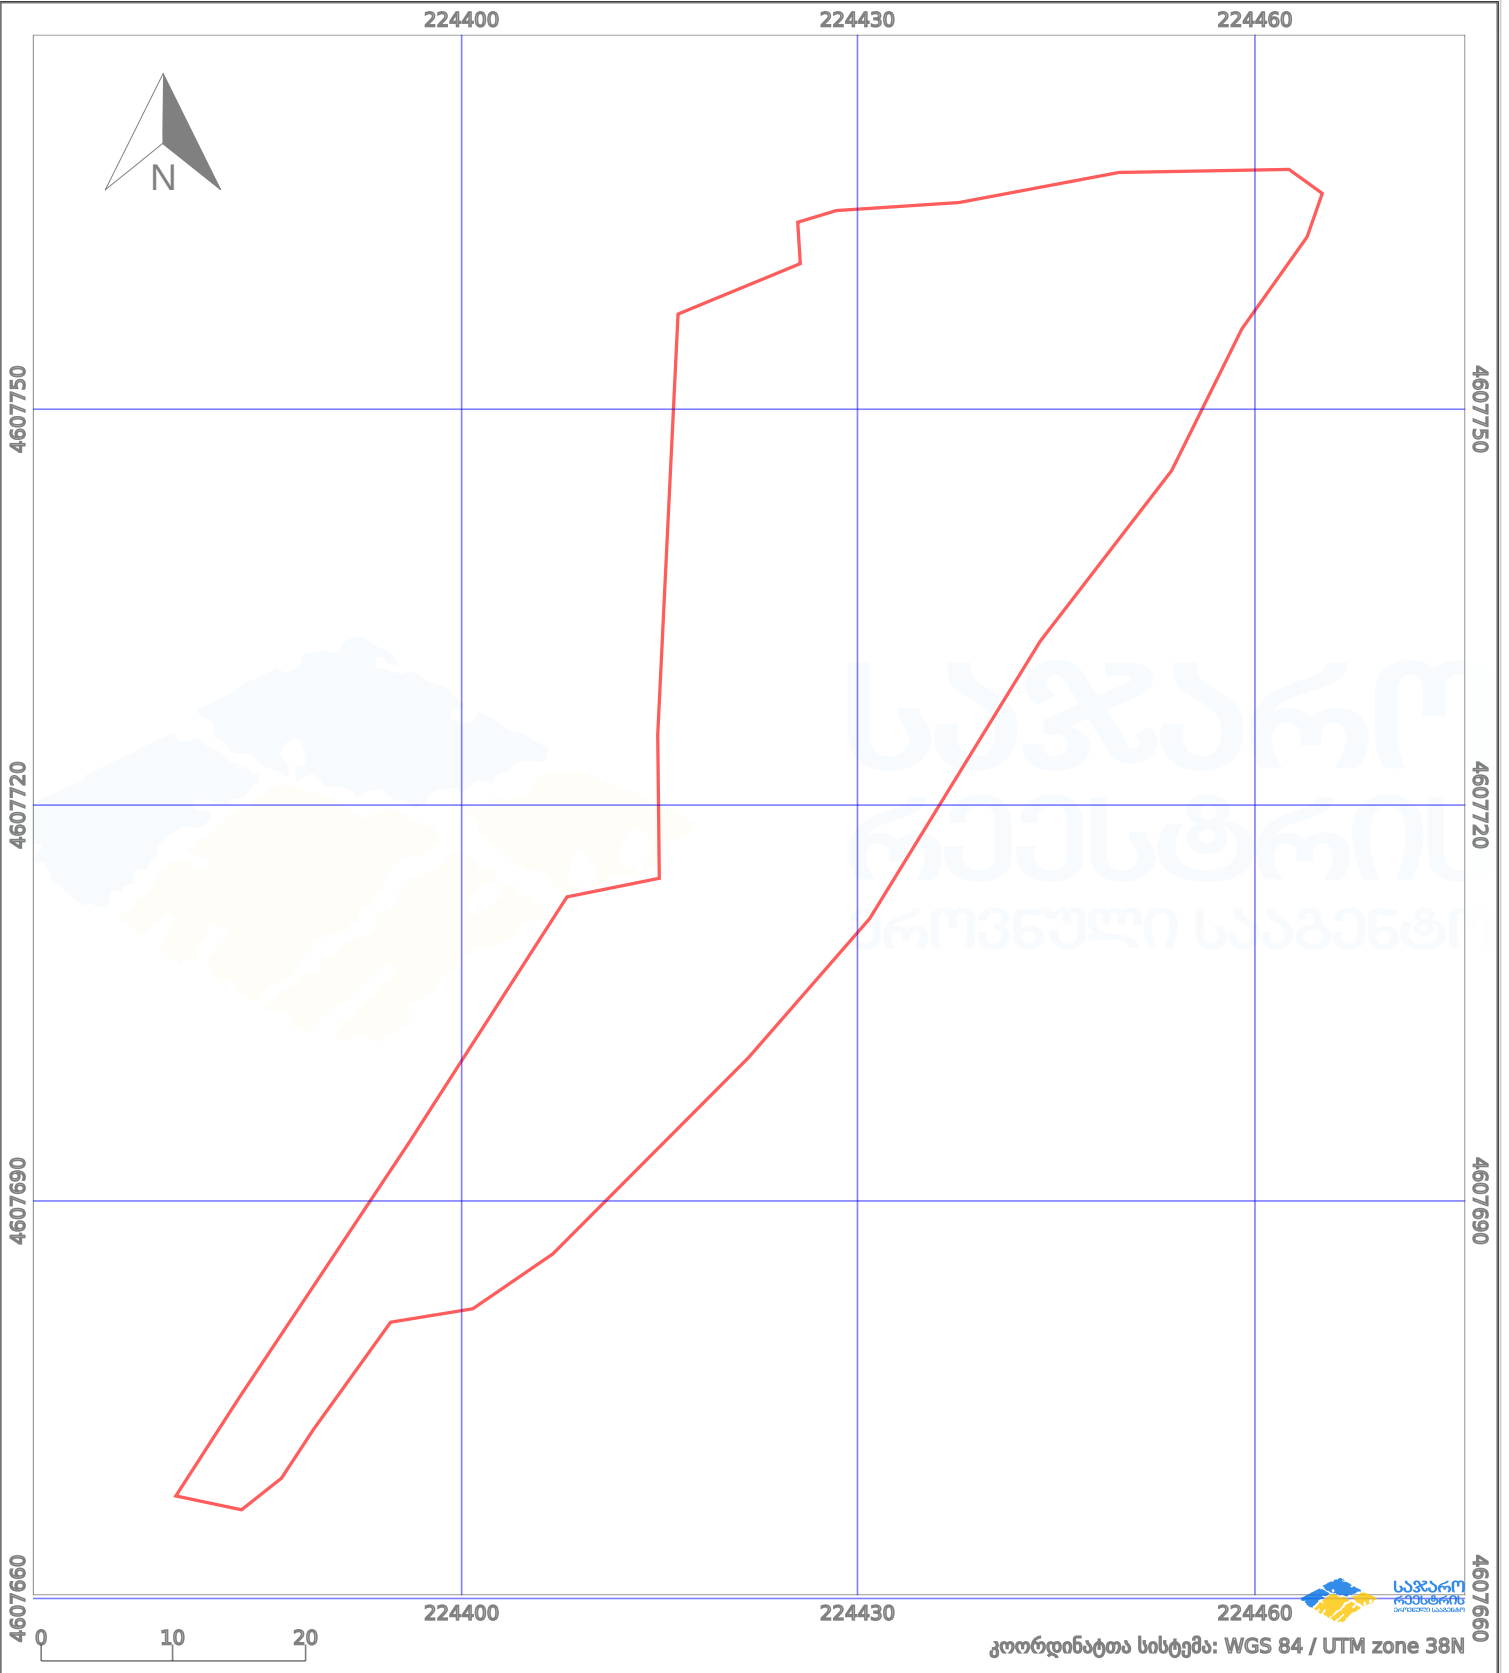

პირობითი აღნიშვნები:

	ნაკვეთის საზღვარი		მშენებარე ნაგებობა		ამენებული ნაგებობა		მინისქვეშა ნაგებობა
	საზღვრის ნაგებობა		ტყის ფონდი		ვალდებულება		ქარსაფარი ბოლი