


აზომვითი ნახაზის პირველი და მეორე გვერდი განსხვავდება ნაკვეთის ფართობით
ნაკვეთი იდენტურია, იქმნება შენობებს

მიწის ნაკვეთის საკადასტრო კოდი: 040209564
ბანცხალების რეგისტრაციის ნომერი: 882025761950
მიწის ნაკვეთის ფართობი: 60047 კვ.მ.
დანიშნულება:
მომზადების თარიღი: 04.07.25

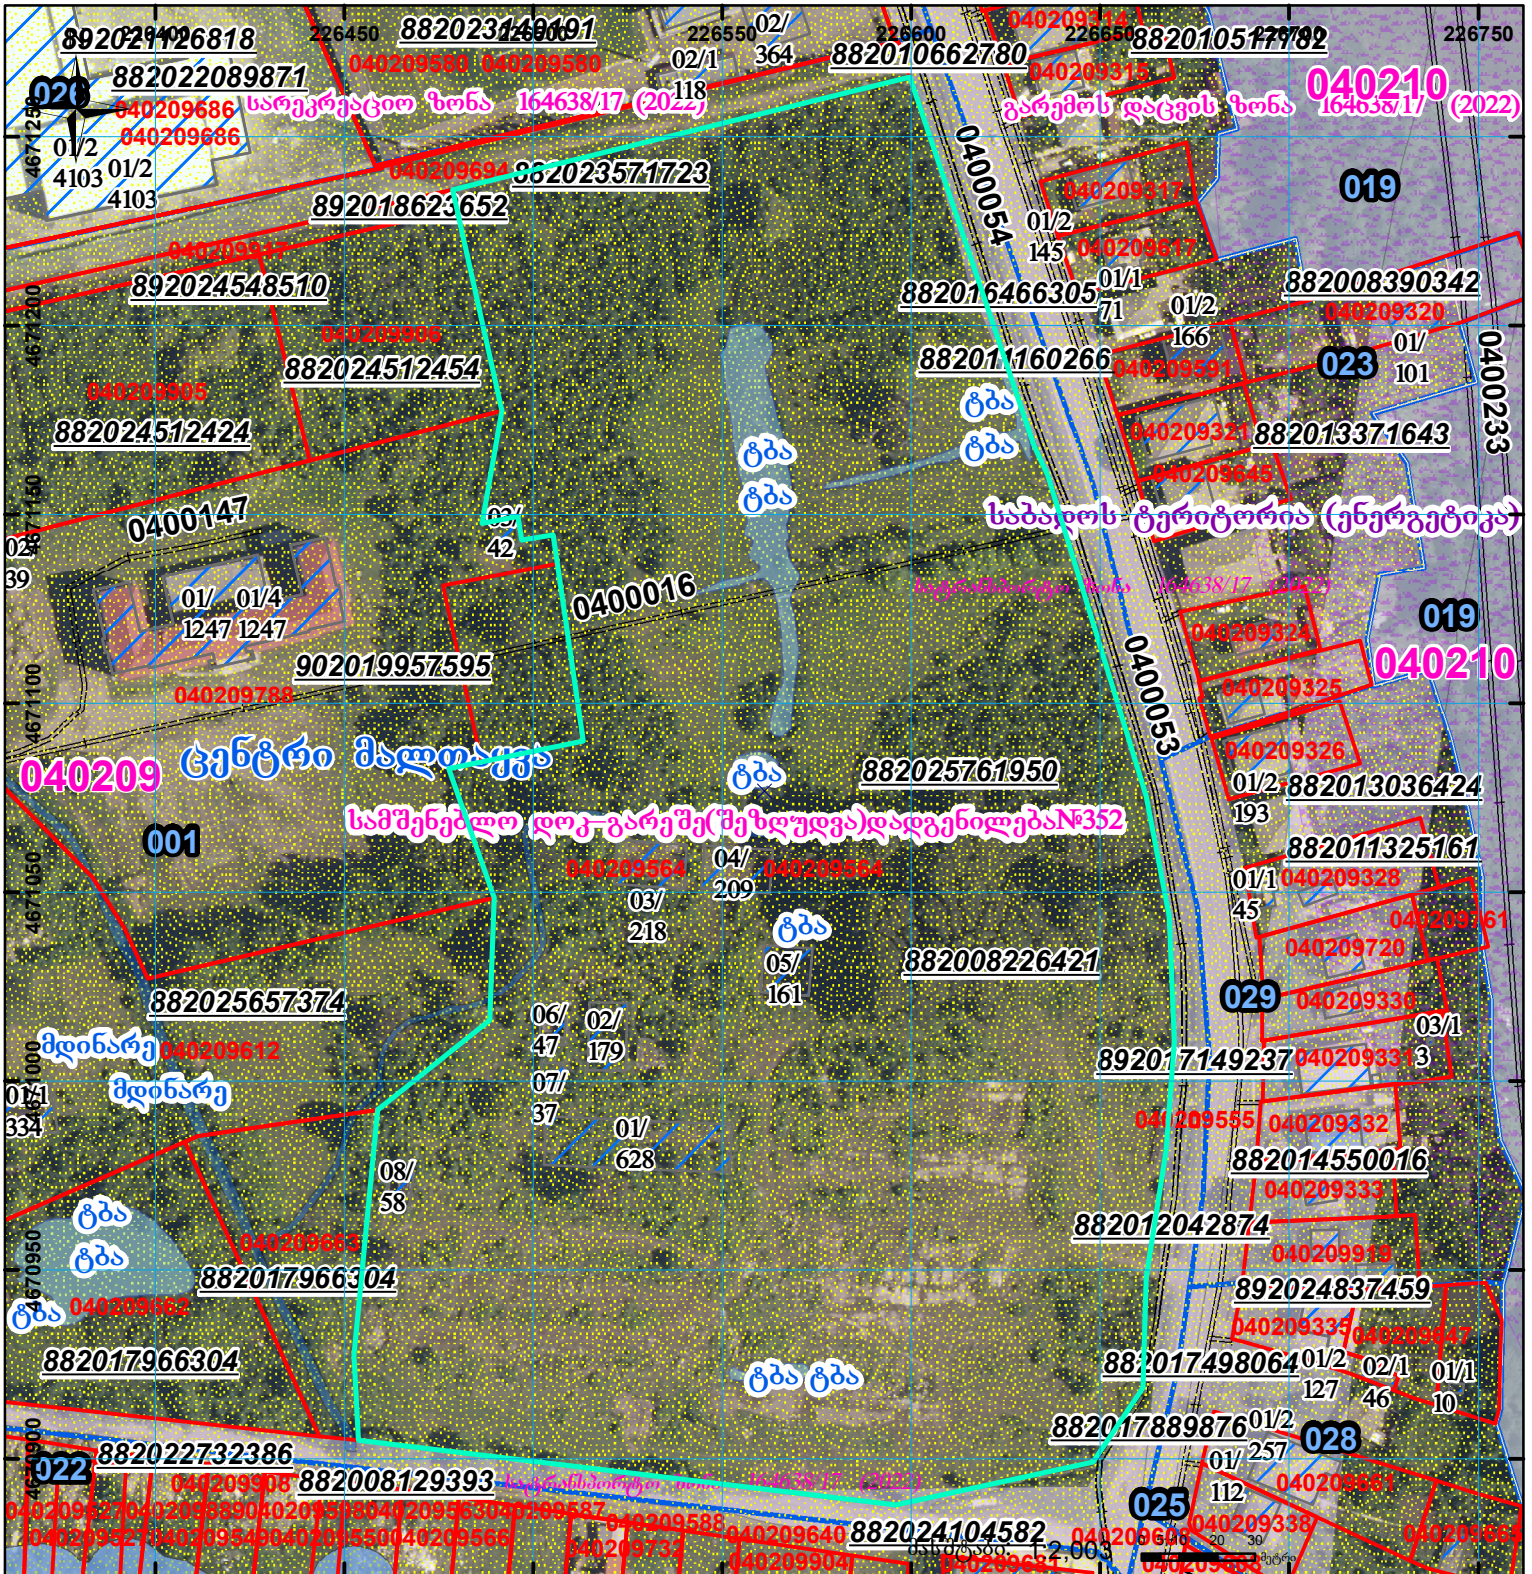

	შენობა-ნაგებობა, პირობითი ნომერი/სართულიანობა		მიწის ნაკვეთის საკადასტრო საზღვარი		სარეგისტრაციოდ წარმოდგენილი ნაკვეთი		საზოგადოებრივი ნაგებობა		სამშენებარე ნაგებობა		საზოგადოებრივი ნაგებობა		საზოგადოებრივი ნაგებობა
--	---	--	------------------------------------	--	-------------------------------------	--	-------------------------	--	----------------------	--	-------------------------	--	-------------------------

UTM (საერთაშორისო) სისტემის კოორდ.