



საკადასტრო გეგმა

საჯარო რეესტრის ეროვნული
სააგენტო

საკადასტრო კოდი: **71.64.86.810**


ნაკვეთის დანიშნულება:

განცხადების ნომერი: **882021341614**

ფართობი:

442 კვ.მ (WGS 84 / UTM zone 38N)

მომზადების თარიღი: **29/04/2021**

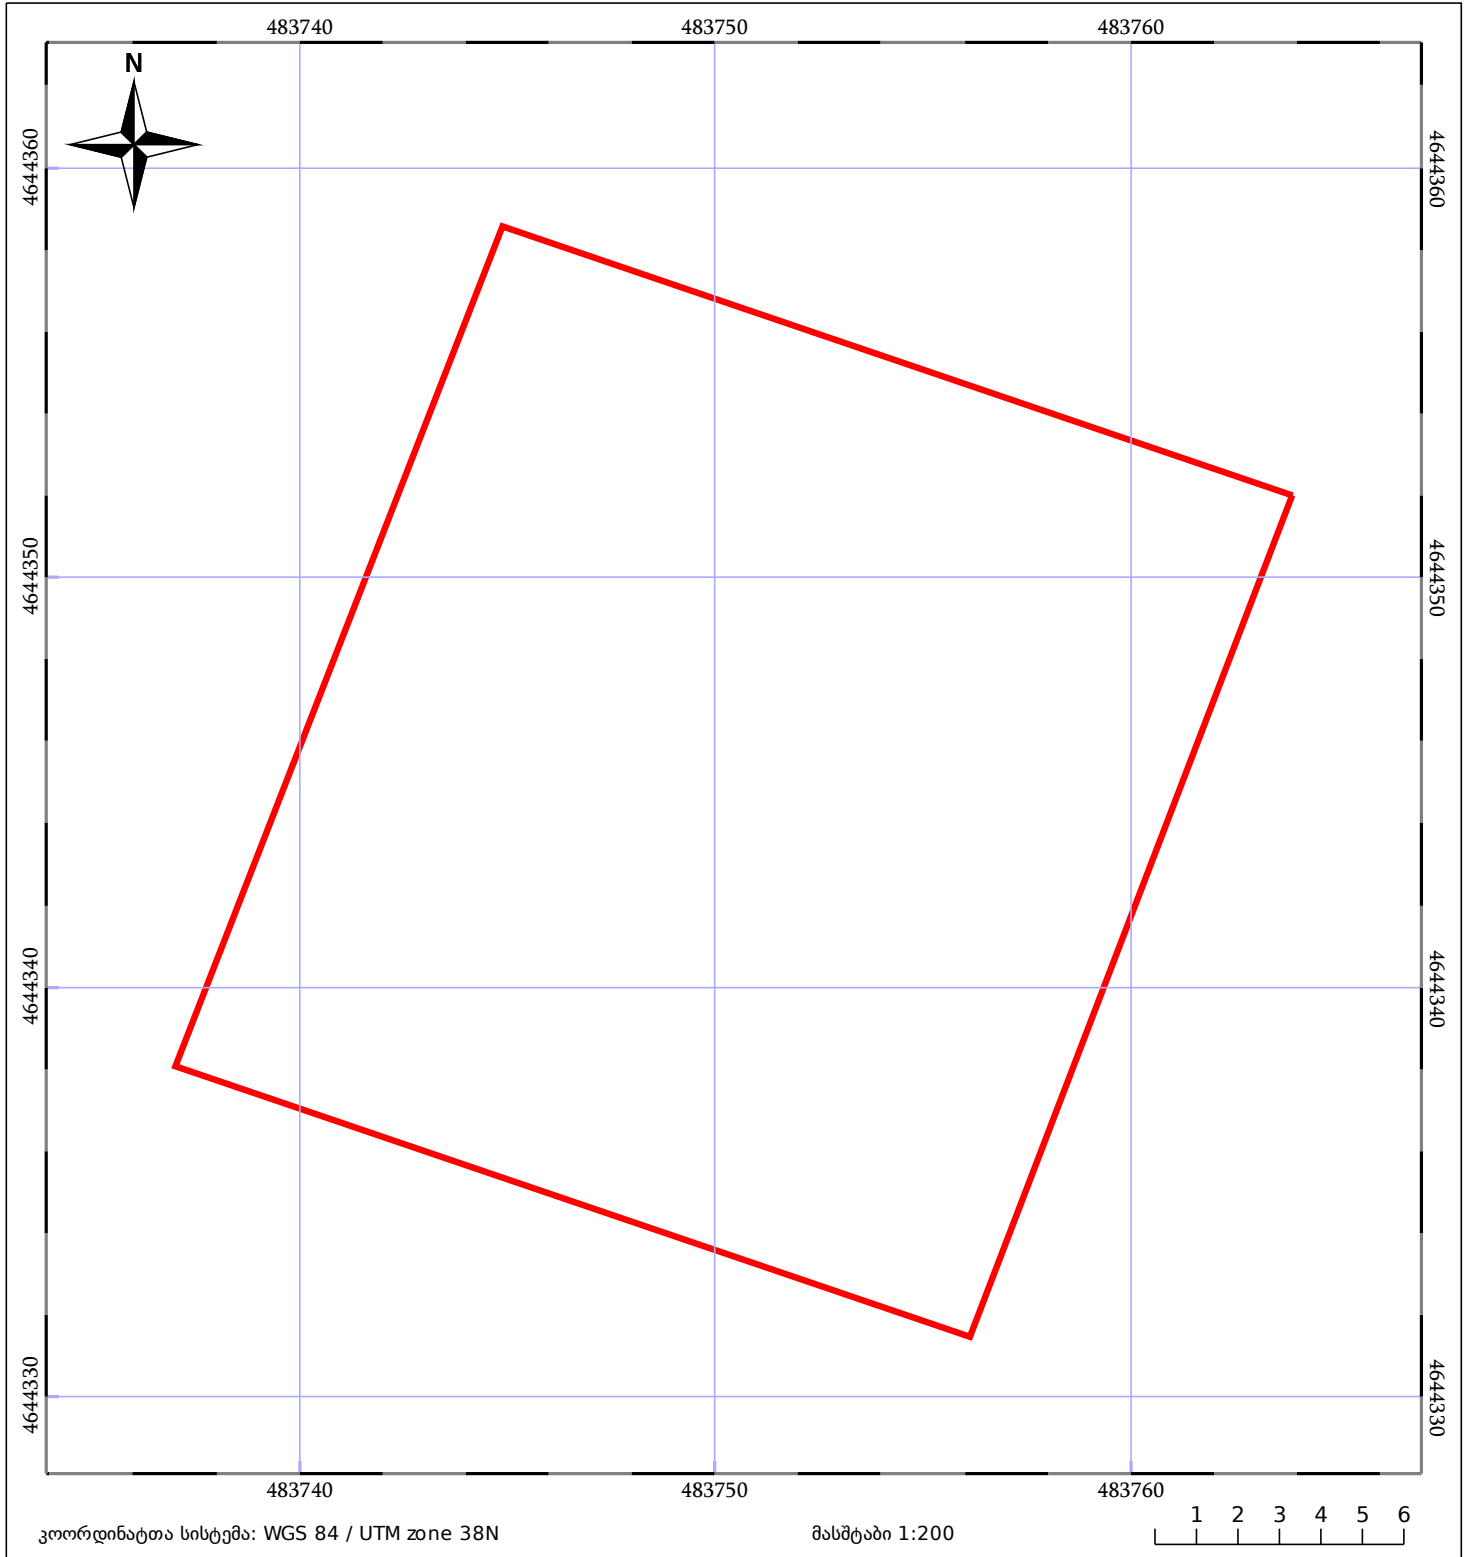

05/25 მშენებარე ნაგებობა	ნაკვეთის საკადასტრო საზღვარი	05/25 შენობა/ნაგებობა
საზღვრული ნაგებობა	ტყის ფონდი	ვალდებულება