
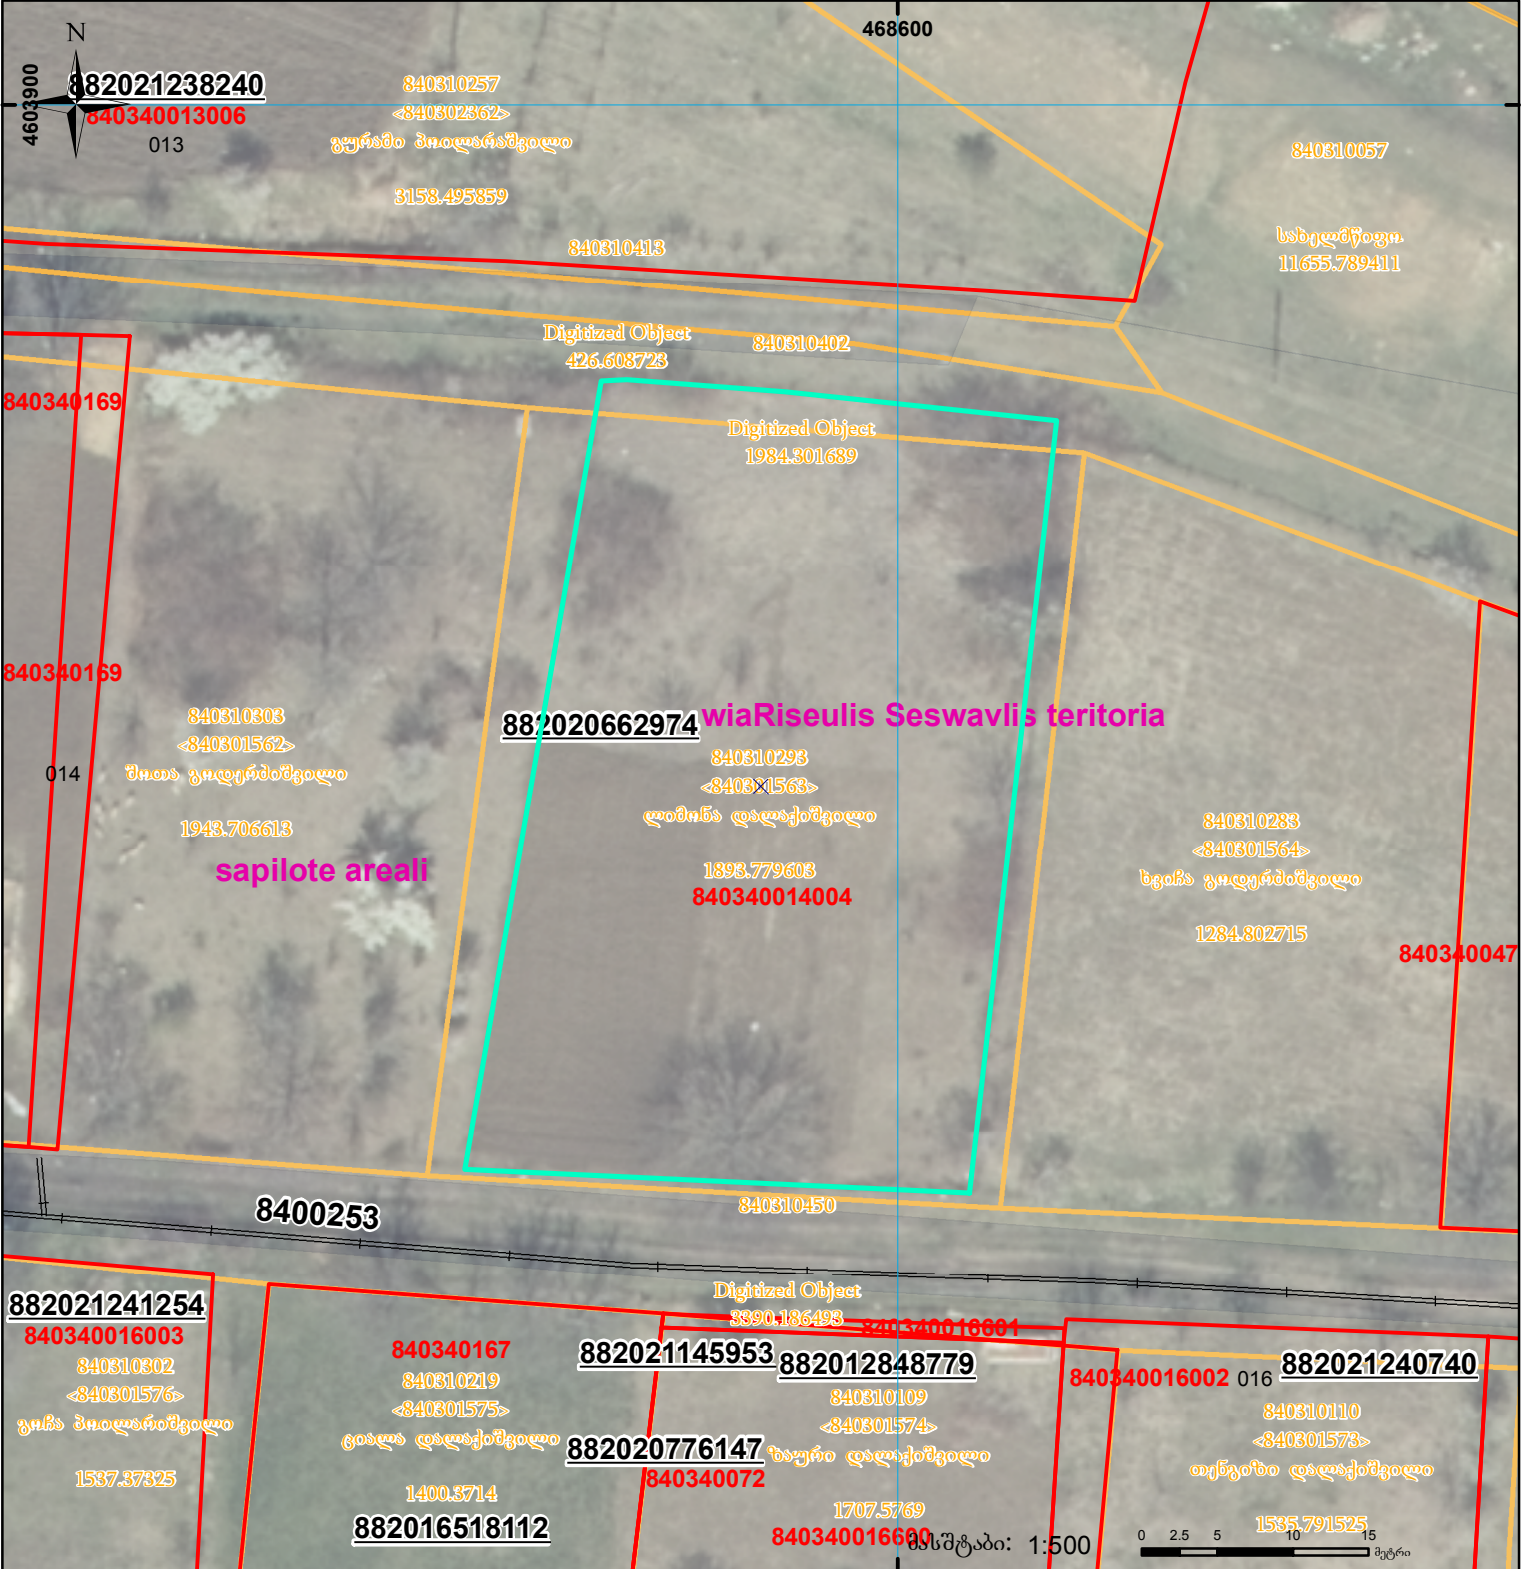



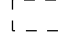
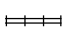


მიწის ნაკვეთის საკადასტრო კოდი: **840340014004**
 ბანცხალების რეგისტრაციის ნომერი: **882020662974**
 მიწის ნაკვეთის ფართობი: **1658 კვ.მ.**
 დანიშნულება:
 მომზადების თარიღი: **26.08.21**

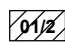

	შენიშნული ნაკვეთი, პირობითი ნომერი/სართულიანობა		ვალდებულება		სარეგისტრაციოდ წარმოდგენილი ნაკვეთი
	მიწის ნაკვეთის საკადასტრო საზღვარი		შუენებარე ნაკვეთობა		საზობრივი ნაკვეთობა

სკალა: 1:500

0 2.5 5 10 15 მეტრი

UTM (საერთაშორისო) სისტემის კოორდ.