


რეგისტრირებული ნაკვეთის ადგილმდებარეობა იცვლება 1/3-ზე ნაკლებად  
 წარმოდგენილი აზომვითი ნახაზით აღარ ფიქსირდება შენობები  
 ნაკვეთი ხვდება სამშენებლო დოკუმენტაციის გარეშე შეზღუდვის არეალში

მითვის ნაკვეთის საკადასტრო კოდი: 01.17.01.026.006  
 განცხადების რეგისტრაციის ნომერი: 882026312801  
 მითვის ნაკვეთის ფართობი: 707 კვ.მ.

მოქმადების თარიღი 27.04.26

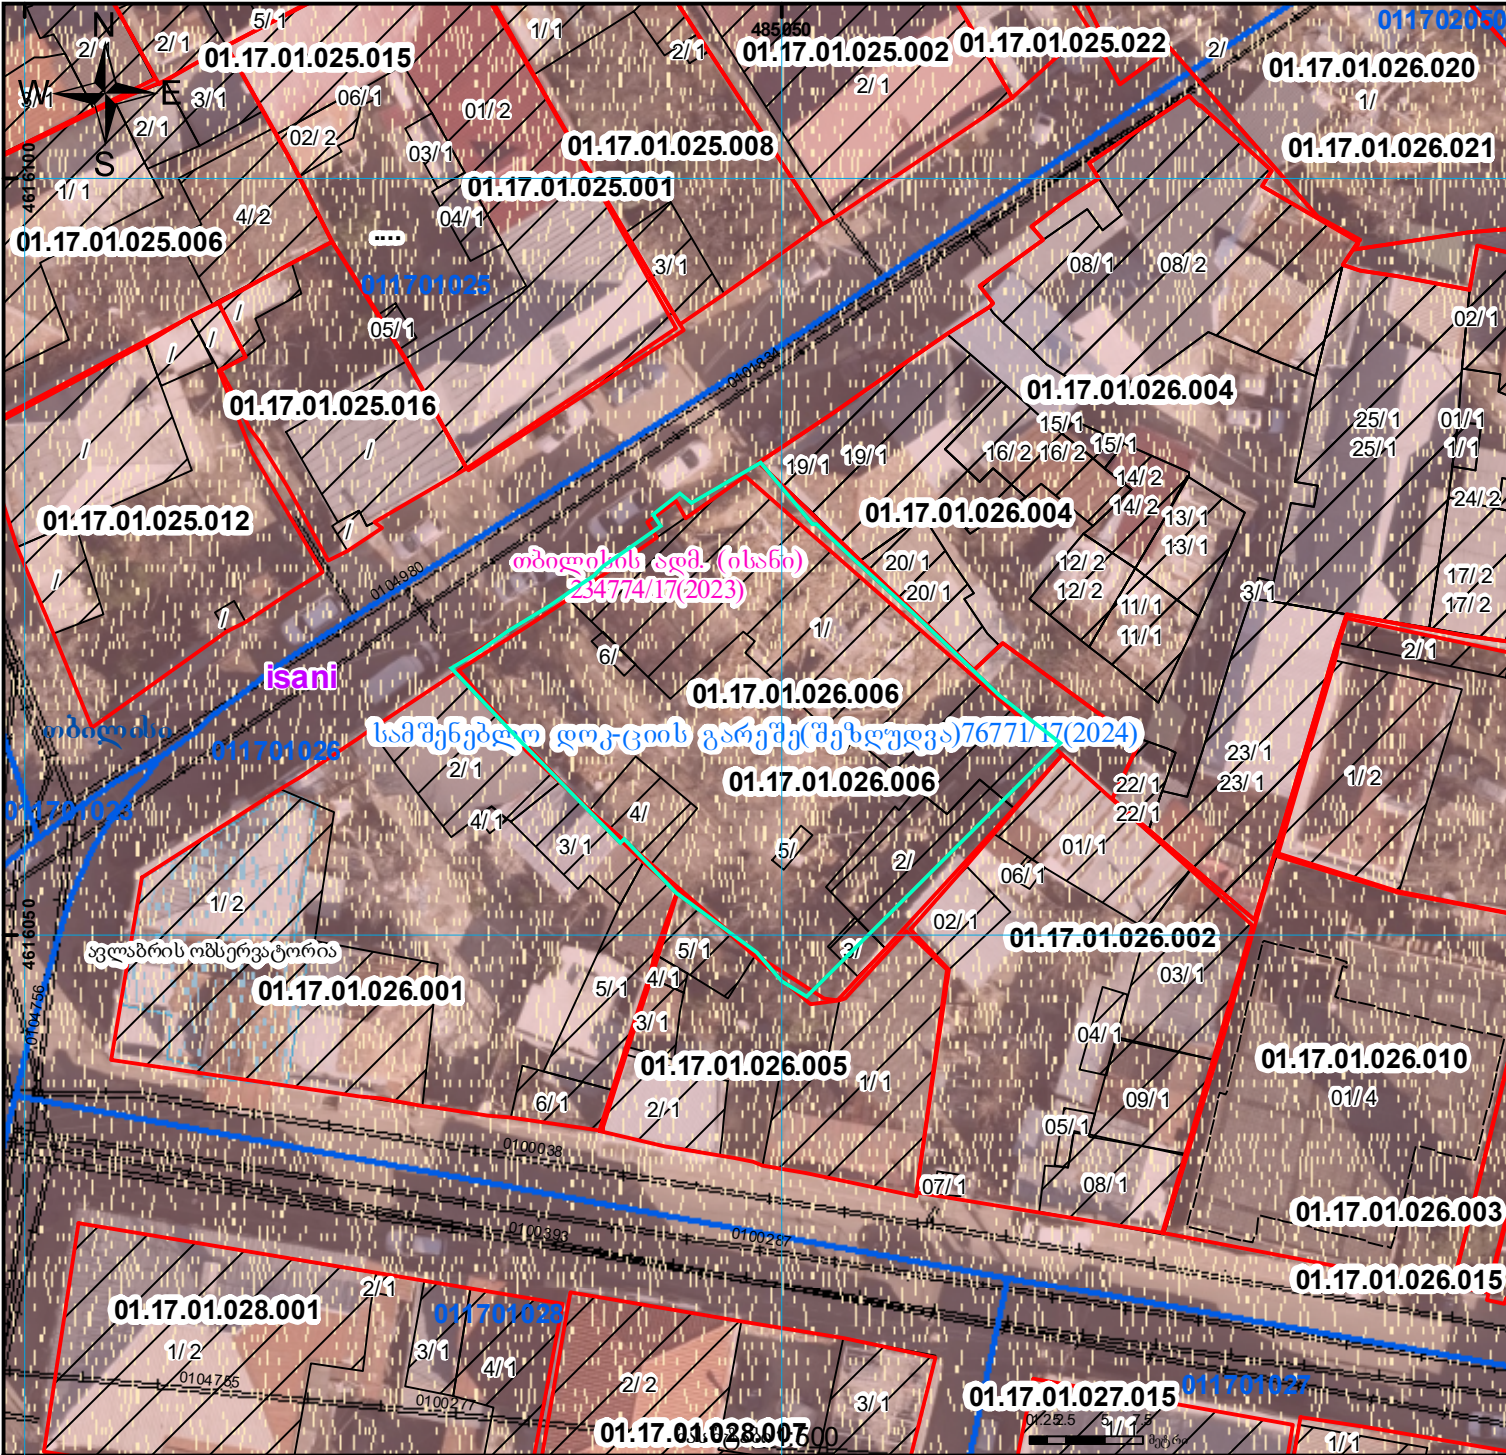

	შენობა-ნაგებობა, პირობითი ნომერი/სართულიანობა		ვალდებულება		საზომრივი ნაკვეთი		UTM (საერთაშორისო) სისტემის კოორდ.
	მიწის ნაკვეთის საკადასტრო საზღვარი		მშენებარე ნაკვეთი		მიწის ქვეშა ნაკვეთი		