



# საკადასტრო გეგმა

საჯარო რეესტრის ეროვნული სააგენტო

საკადასტრო კოდი: **33.07.37.081**

ნაკვეთის დანიშნულება:


სასოფლო-სამეურნეო

განცხადების ნომერი: **882015754917**

ფართობი:

**6531 კვ.მ (WGS 84 / UTM zone 38N)**

მომზადების თარიღი: **08/01/2016**

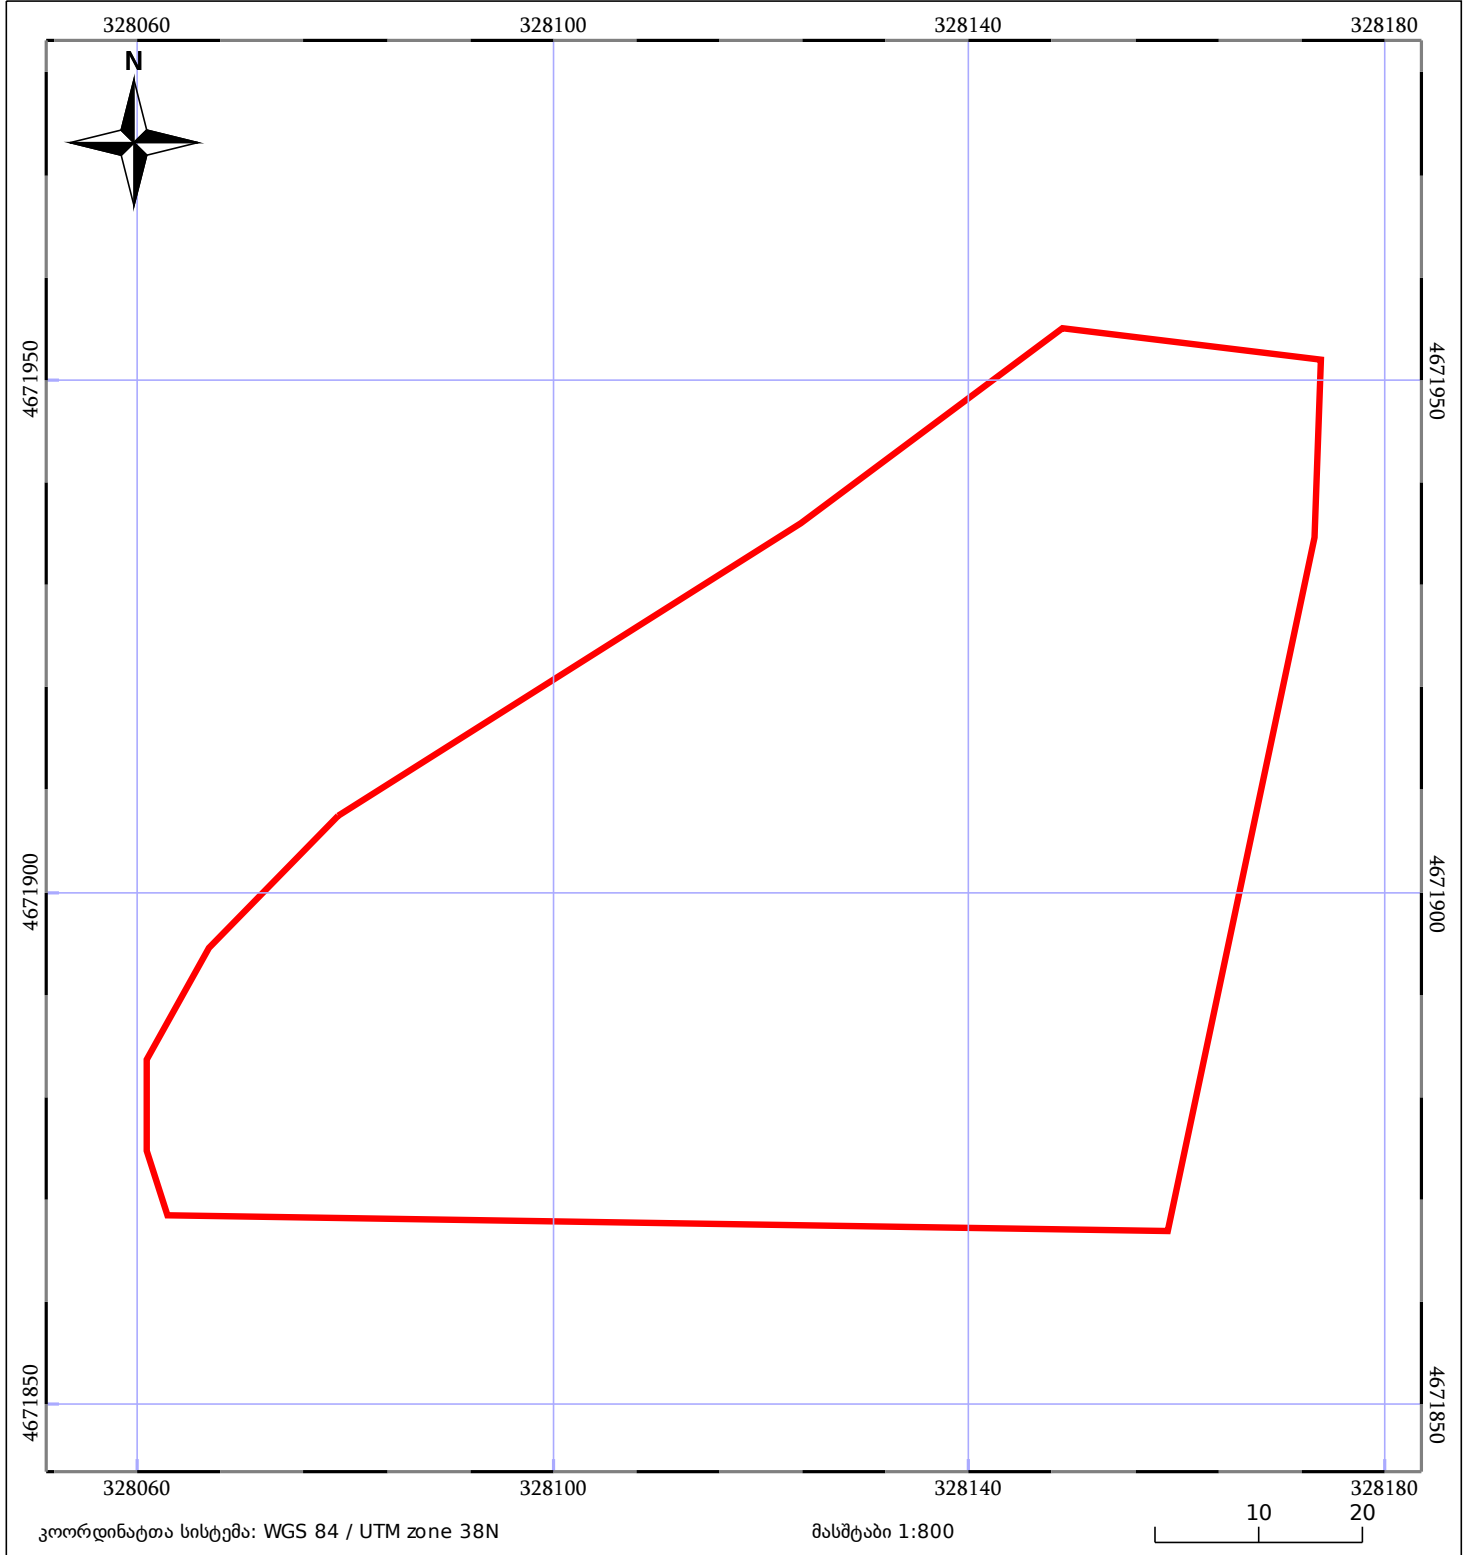

ნაკვეთის საკადასტრო საზღვარი	საზღორივი ნაგებობა	ტყის ფონდი
შენობა/ნაგებობა	მშენებარე ნაგებობა	ვალდებულება