



საკადასტრო გეგმა

საჯარო რეესტრის ეროვნული
სააგენტო

საკადასტრო კოდი: **46.11.31.441**


ნაკვეთის დანიშნულება:

განცხადების ნომერი: **892018375419**

ფართობი:

7299 კვ.მ (WGS 84 / UTM zone 38N)

მომზადების თარიღი: **04/05/2018**

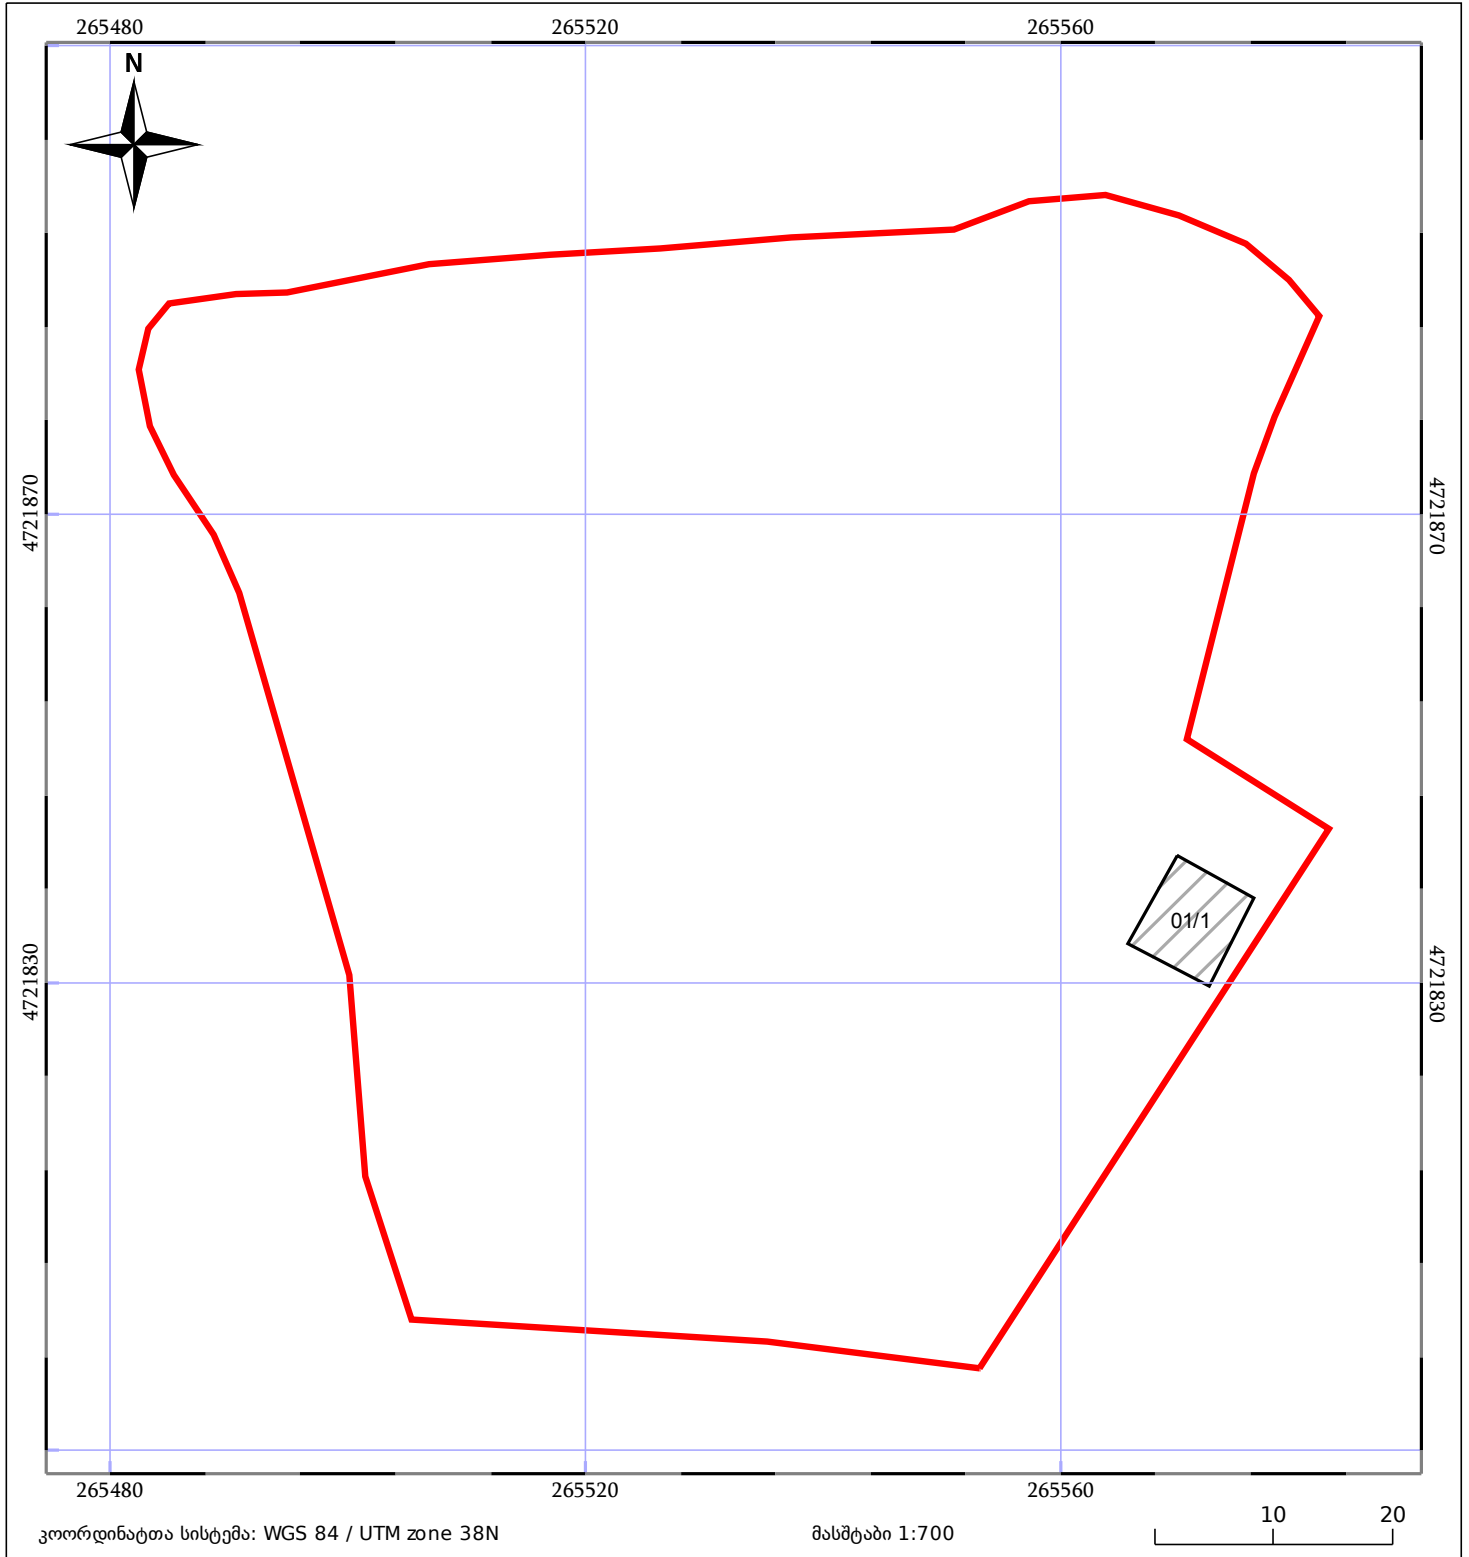

05/25 მშენებარე ნაგებობა	05/25 მენობა/ნაგებობა	ტყის ფონდი
ნაკვეთის საკადასტრო საზღვარი	საზოგადოებრივი ნაგებობა	ვალდებულება