



საკადასტრო გეგმა

საჯარო რეესტრის ეროვნული
სააგენტო

საკადასტრო კოდი: **84.11.31.035.012**


ნაკვეთის დანიშნულება:

განცხადების ნომერი: **882022182426**

ფართობი:

2885 კვ.მ (WGS 84 / UTM zone 38N)

მომზადების თარიღი: **30/05/2022**

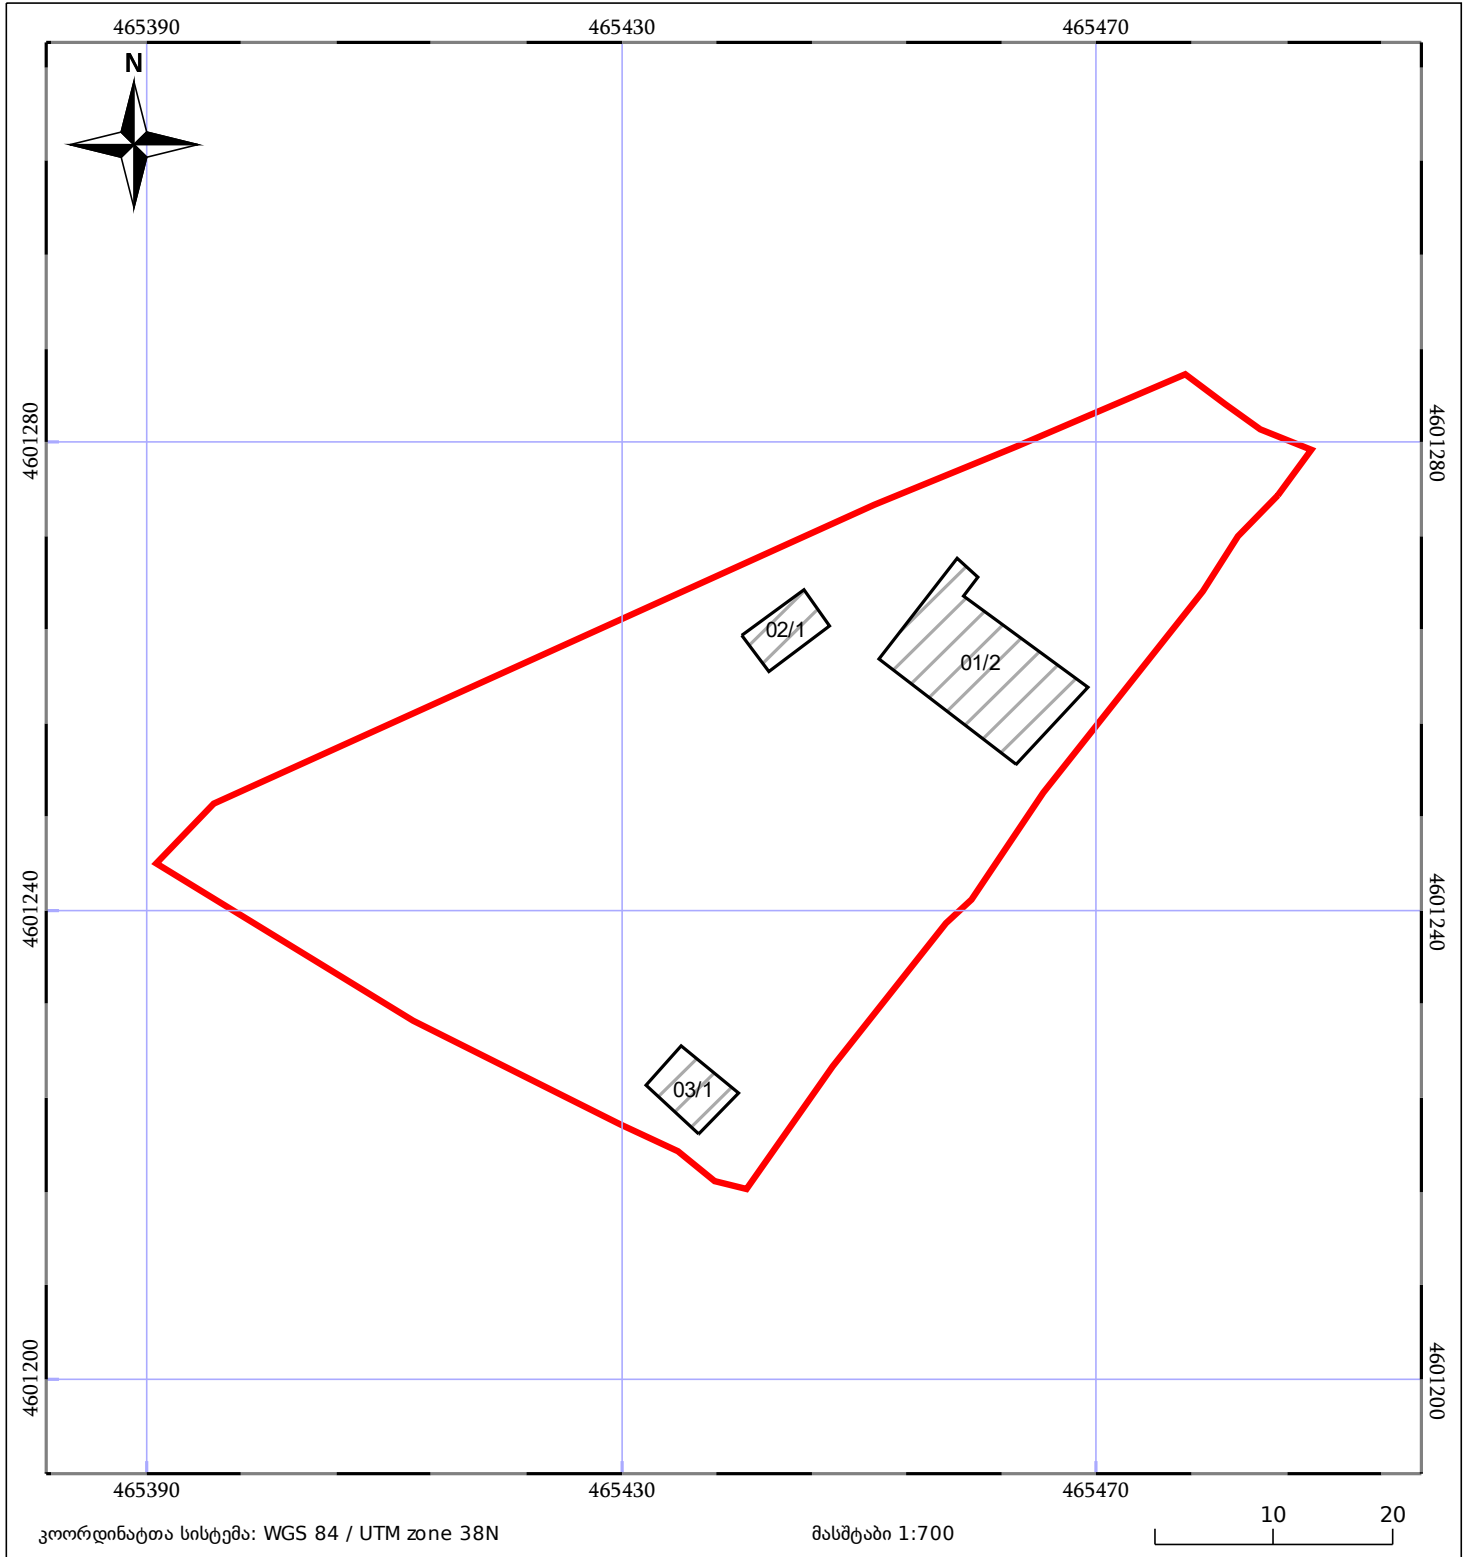

05/25	მშენებარე ნაგებობა		ნაკვეთის საკადასტრო საზღვარი	05/25	შენობა/ნაგებობა
	სამობრივი ნაგებობა		ტყის ფონდი		ვალდებულება