



საკადასტრო გეგმა

საჯარო რეესტრის ეროვნული
სააგენტო

საკადასტრო კოდი: **04.01.03.874**

განცხადების ნომერი: **892018753759**

მომზადების თარიღი: **29/08/2018**

ნაკვეთის დანიშნულება:

ფართობი:

ვალდებულების ფართობი :


არასასოფლო საშენობო

1020 კვ.მ (WGS 84 / UTM zone 38N)

1019 კვ.მ (WGS 84 / UTM zone 37N)

91 კვ.მ (WGS 84 / UTM zone 38N)

91 კვ.მ (WGS 84 / UTM zone 37N)

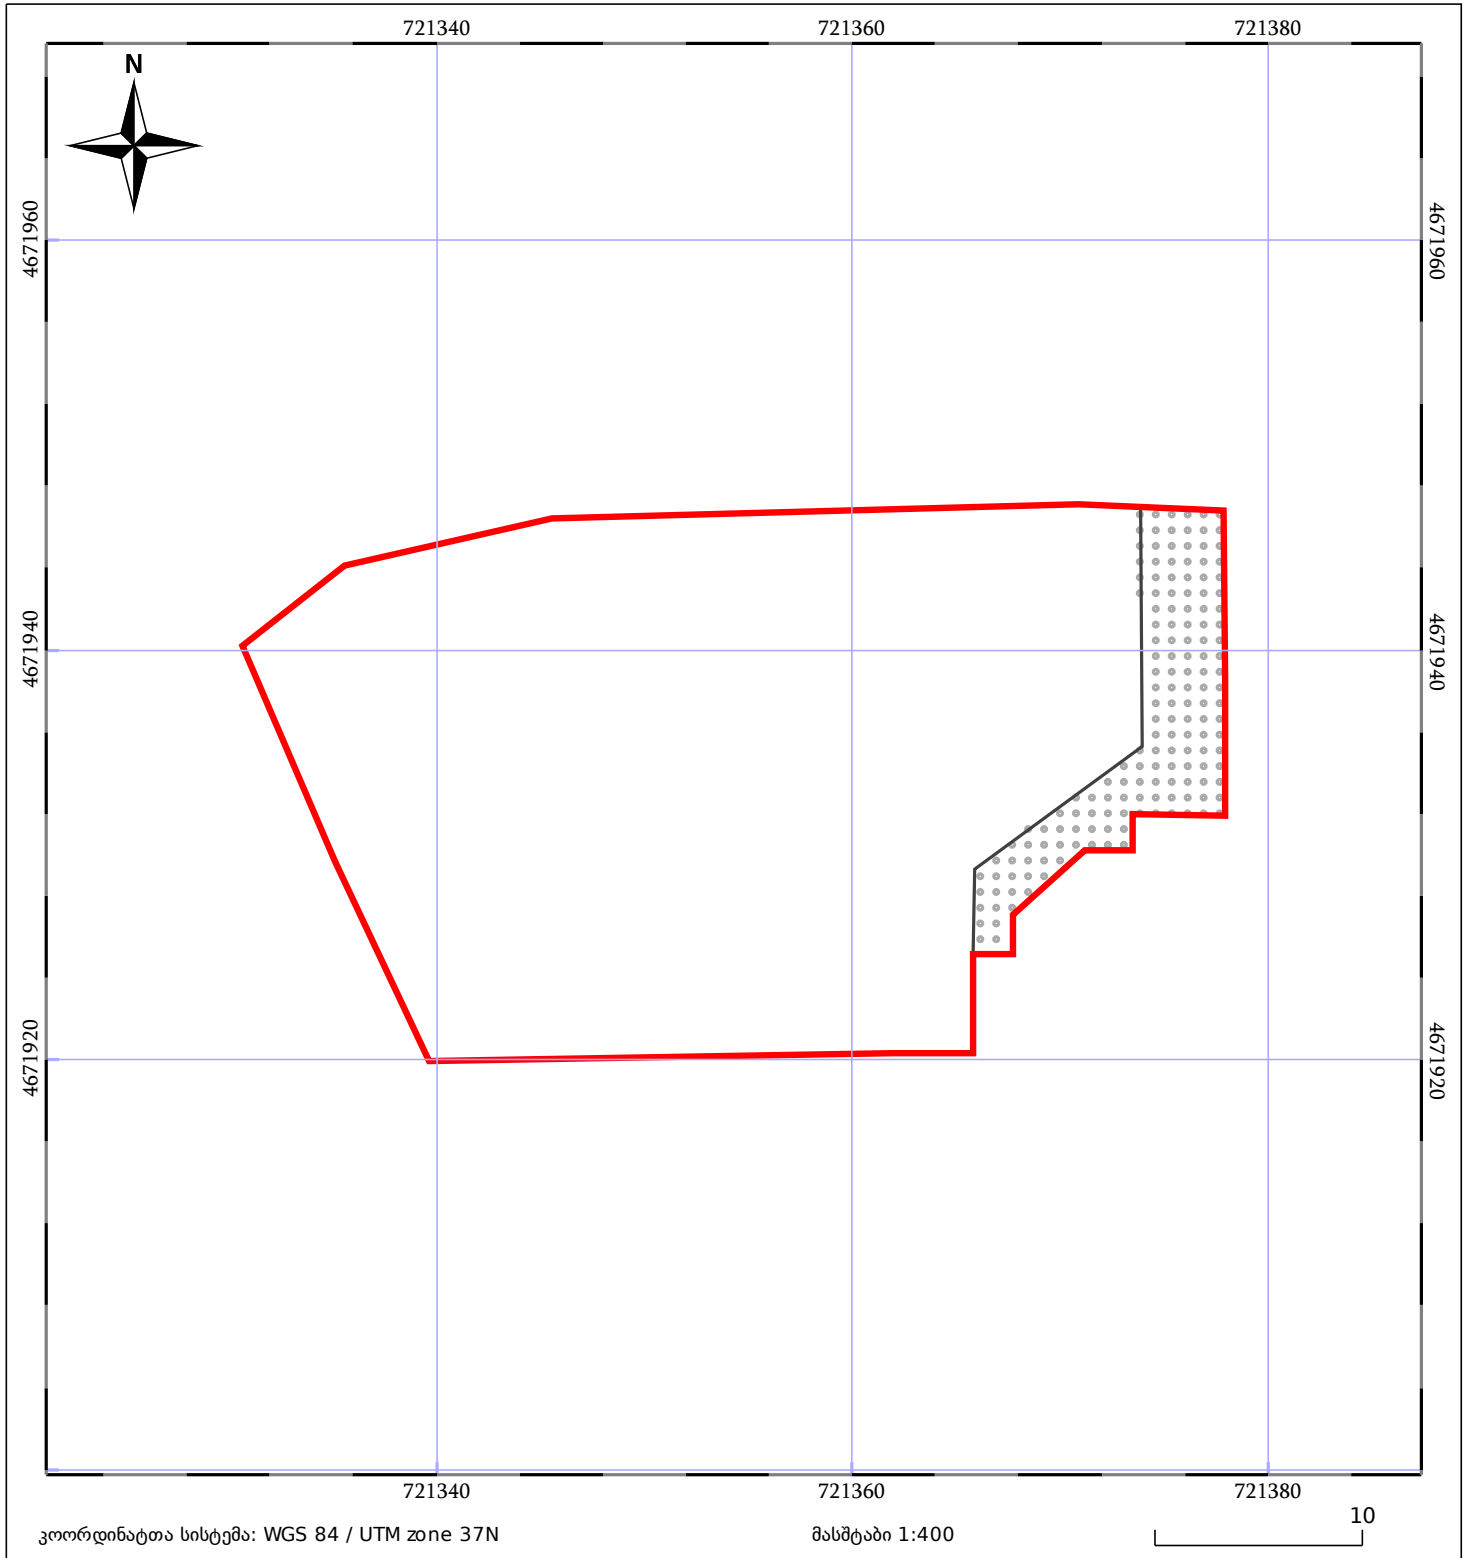

კოორდინატთა სისტემა: WGS 84 / UTM zone 37N

მასშტაბი 1:400

10

05/25 მშენებარე ნაგებობა

05/25 შენობა/ნაგებობა

ტყის ფონდი

ნაკვეთის საკადასტრო საზღვარი

ხაზობრივი ნაგებობა

ვალდებულება