



საკადასტრო გეგმა

საჯარო რეესტრის ეროვნული
სააგენტო

საკადასტრო კოდი: **01.20.01.079.034**

ნაკვეთის დანიშნულება:


სასოფლო-სამეურნეო

განცხადების ნომერი: **882016774370**

ფართობი:

466 კვ.მ (WGS 84 / UTM zone 38N)

მომზადების თარიღი: **11/11/2016**

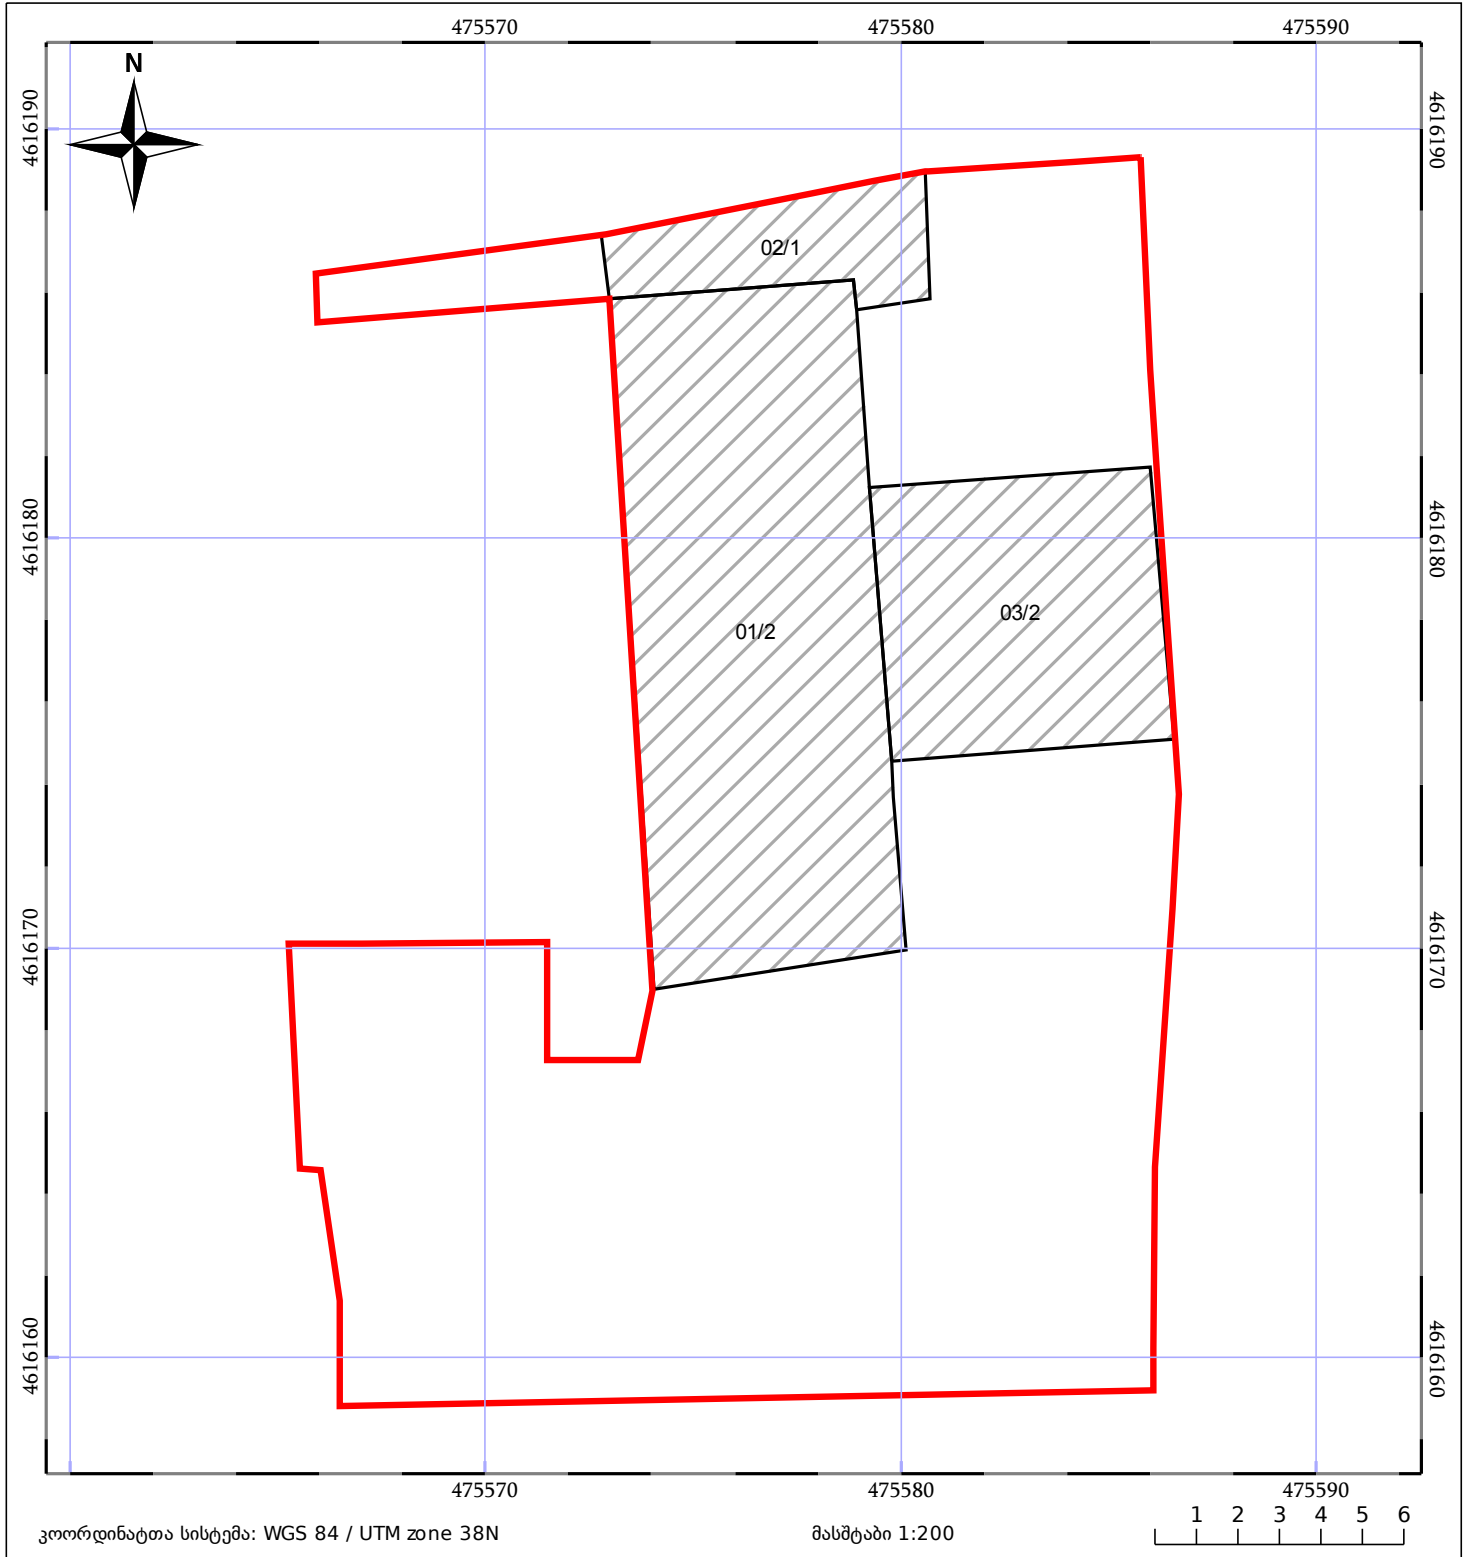

ნაკვეთის საკადასტრო საზღვარი	მენლობა/ნაგებობა	მშენებარე ნაგებობა	ტყის ფონდი
ხაზობრივი ნაგებობა	ვალდებულება		