




საქართველოს იუსტიციის სამინისტრო  
საჯარო რეგისტრის ეროვნული სააგენტო

საკადასტრო გეგმა

საჯარო რეგისტრის  
ეროვნული სააგენტო

მიწის ნაკვეთის საკადასტრო კოდი: 01.16.01.003.018  
განცხადების რეგისტრაციის ნომერი: 882014580527  
მიწის ნაკვეთის ფართობი: 1018 კვ.მ.  
ღანიშნულება: არასასოფლო-სამეურნეო  
მომზადების თარიღი 30.10.14

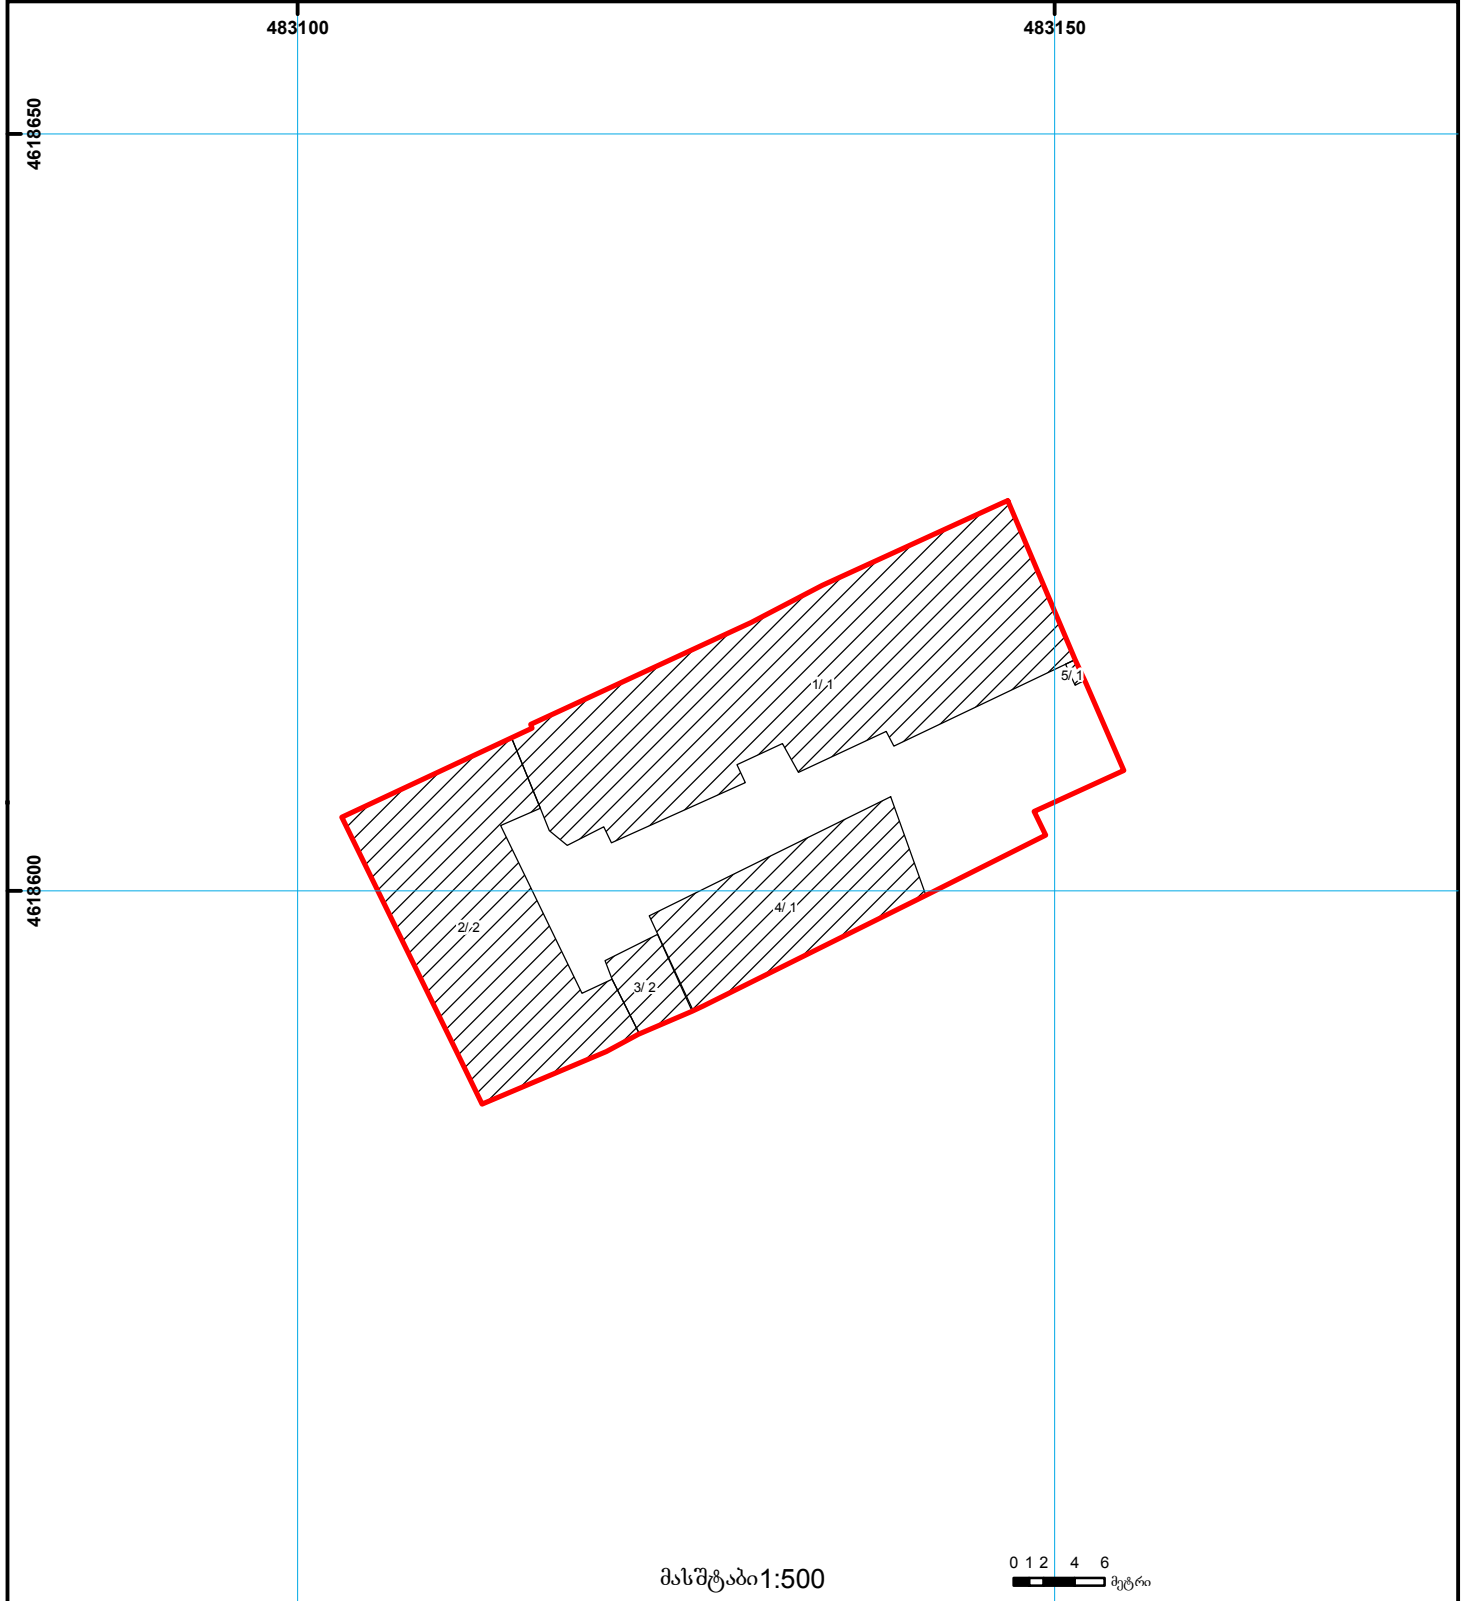

	შენიშნული ნაკვეთობა, პირობითი ნომერი/სართულიანობა		ვალდებულება		ხაზობრივი ნაკვეთობა	 000 000 (საერთაშორისო) სისტემის კოორდ.
	მიწის ნაკვეთის საკადასტრო საზღვარი		მშენებარე ნაკვეთობა		მიწისქვეშა ნაკვეთობა	