




საქართველოს იუსტიციის სამინისტრო
საჯარო რეესტრის ეროვნული სააგენტო
საკადასტრო გეგმა

მიწის ნაკვეთის საკადასტრო კოდი: 02 05 05 917
განცხადების რეგისტრაციის ნომერი: 882010827735
მიწის ნაკვეთის ფართობი: 74 კვ.მ.
ღანიშნულება: არასასოფლო-სამეურნეო

გომზადების თარიღი:

12.10.10

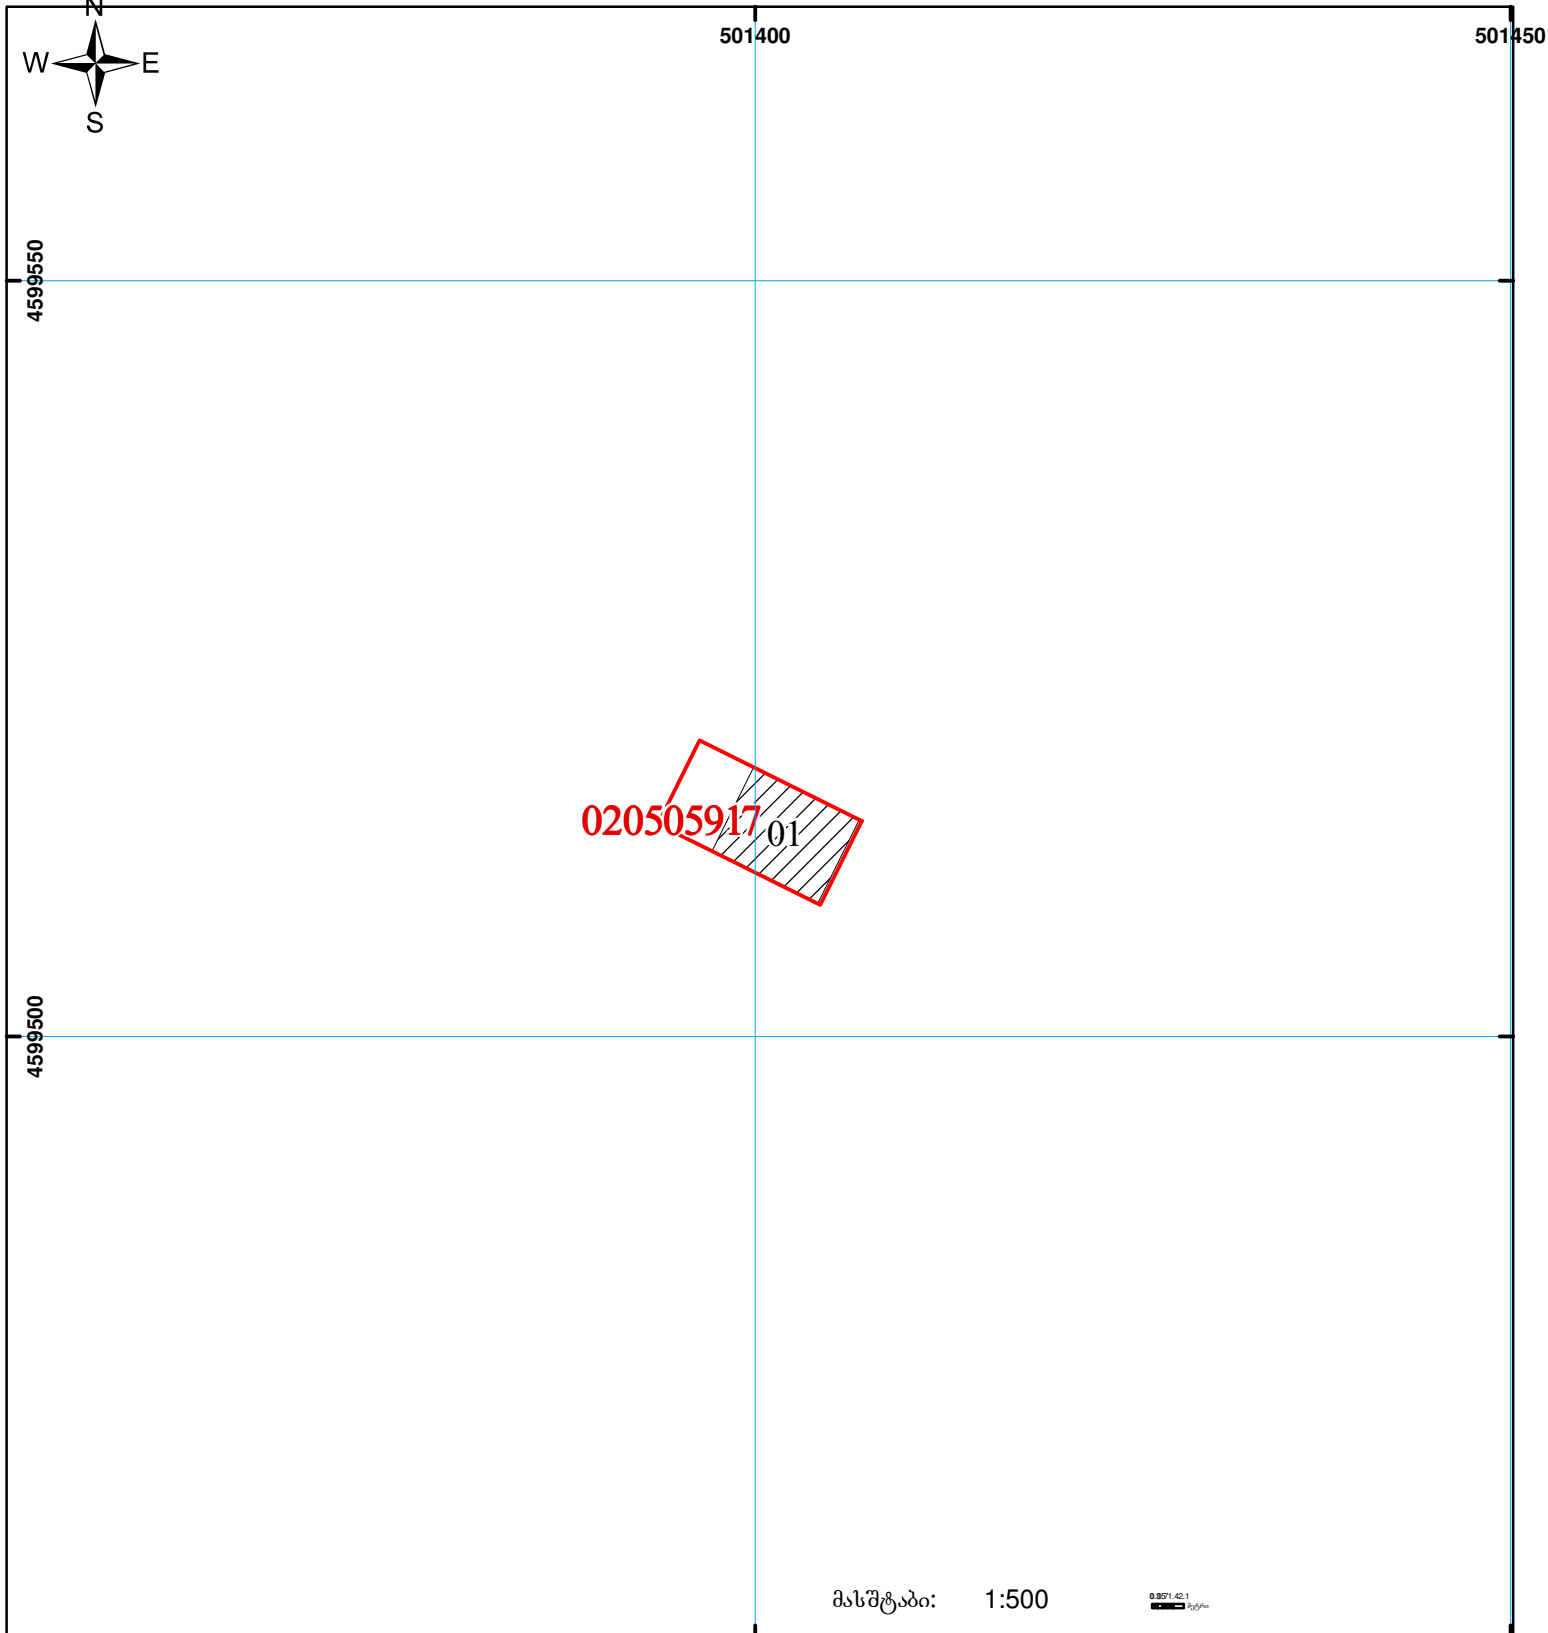

მასშტაბი: 1:500

0.8271:42.1
სკანირება



შენიშვნა-ნაგებობა,
პირობითი ნომერი/სართულიანობა



ვაღდებულება



საზობრივი ნაგებობა



მიწის ნაკვეთის საკადასტრო საზღვარი



შშენებარე ნაგებობა

0.00
00'0
UTM (საერთაშორისო)
სისტემის კოორდ.