


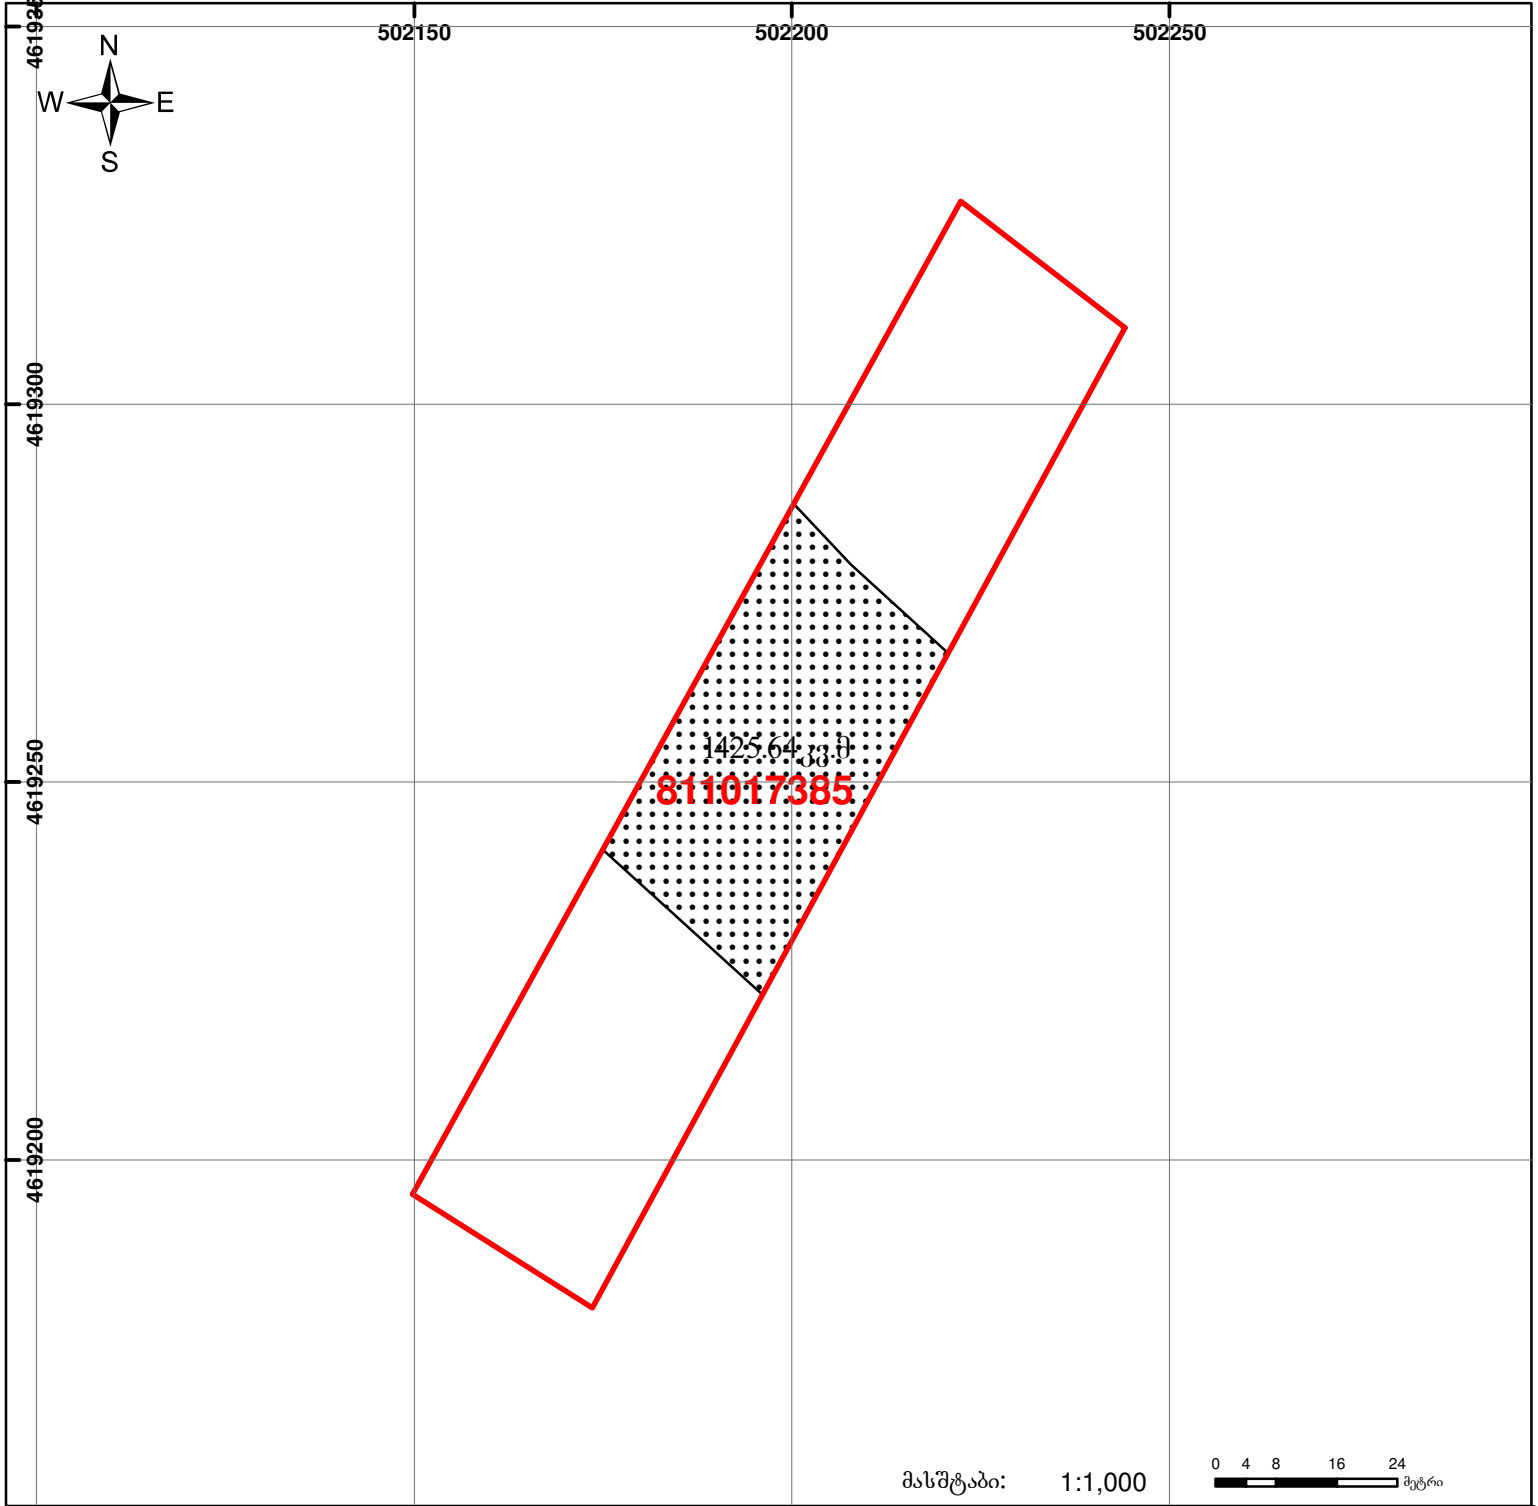

საქართველოს იუსტიციის სამინისტრო  
საჯარო რეგისტრის ეროვნული სააგენტო  
საკადასტრო გეგმა

მიწის ნაკვეთის საკადასტრო კოდი: 81 10 17 385  
ბანკსაღების რეგისტრაციის ნომერი: 882011384135  
მიწის ნაკვეთის ფართობი: 4114 კვ.მ.  
ღანიშნულება: სასოფლო-სამეურნეო

გომზადების თარიღი: 13.08.11



	შენიშნული ნაკვეთი, პირობითი ნომერი/სართულიანობა		ვალდებულება		საზოგადოებრივი ნაკვეთი
	მიწის ნაკვეთის საკადასტრო საზღვარი		მშენებარე ნაკვეთი		

01/2

00'0 0.00  
UTM (საერთაშორისო) სისტემის კოორდ.