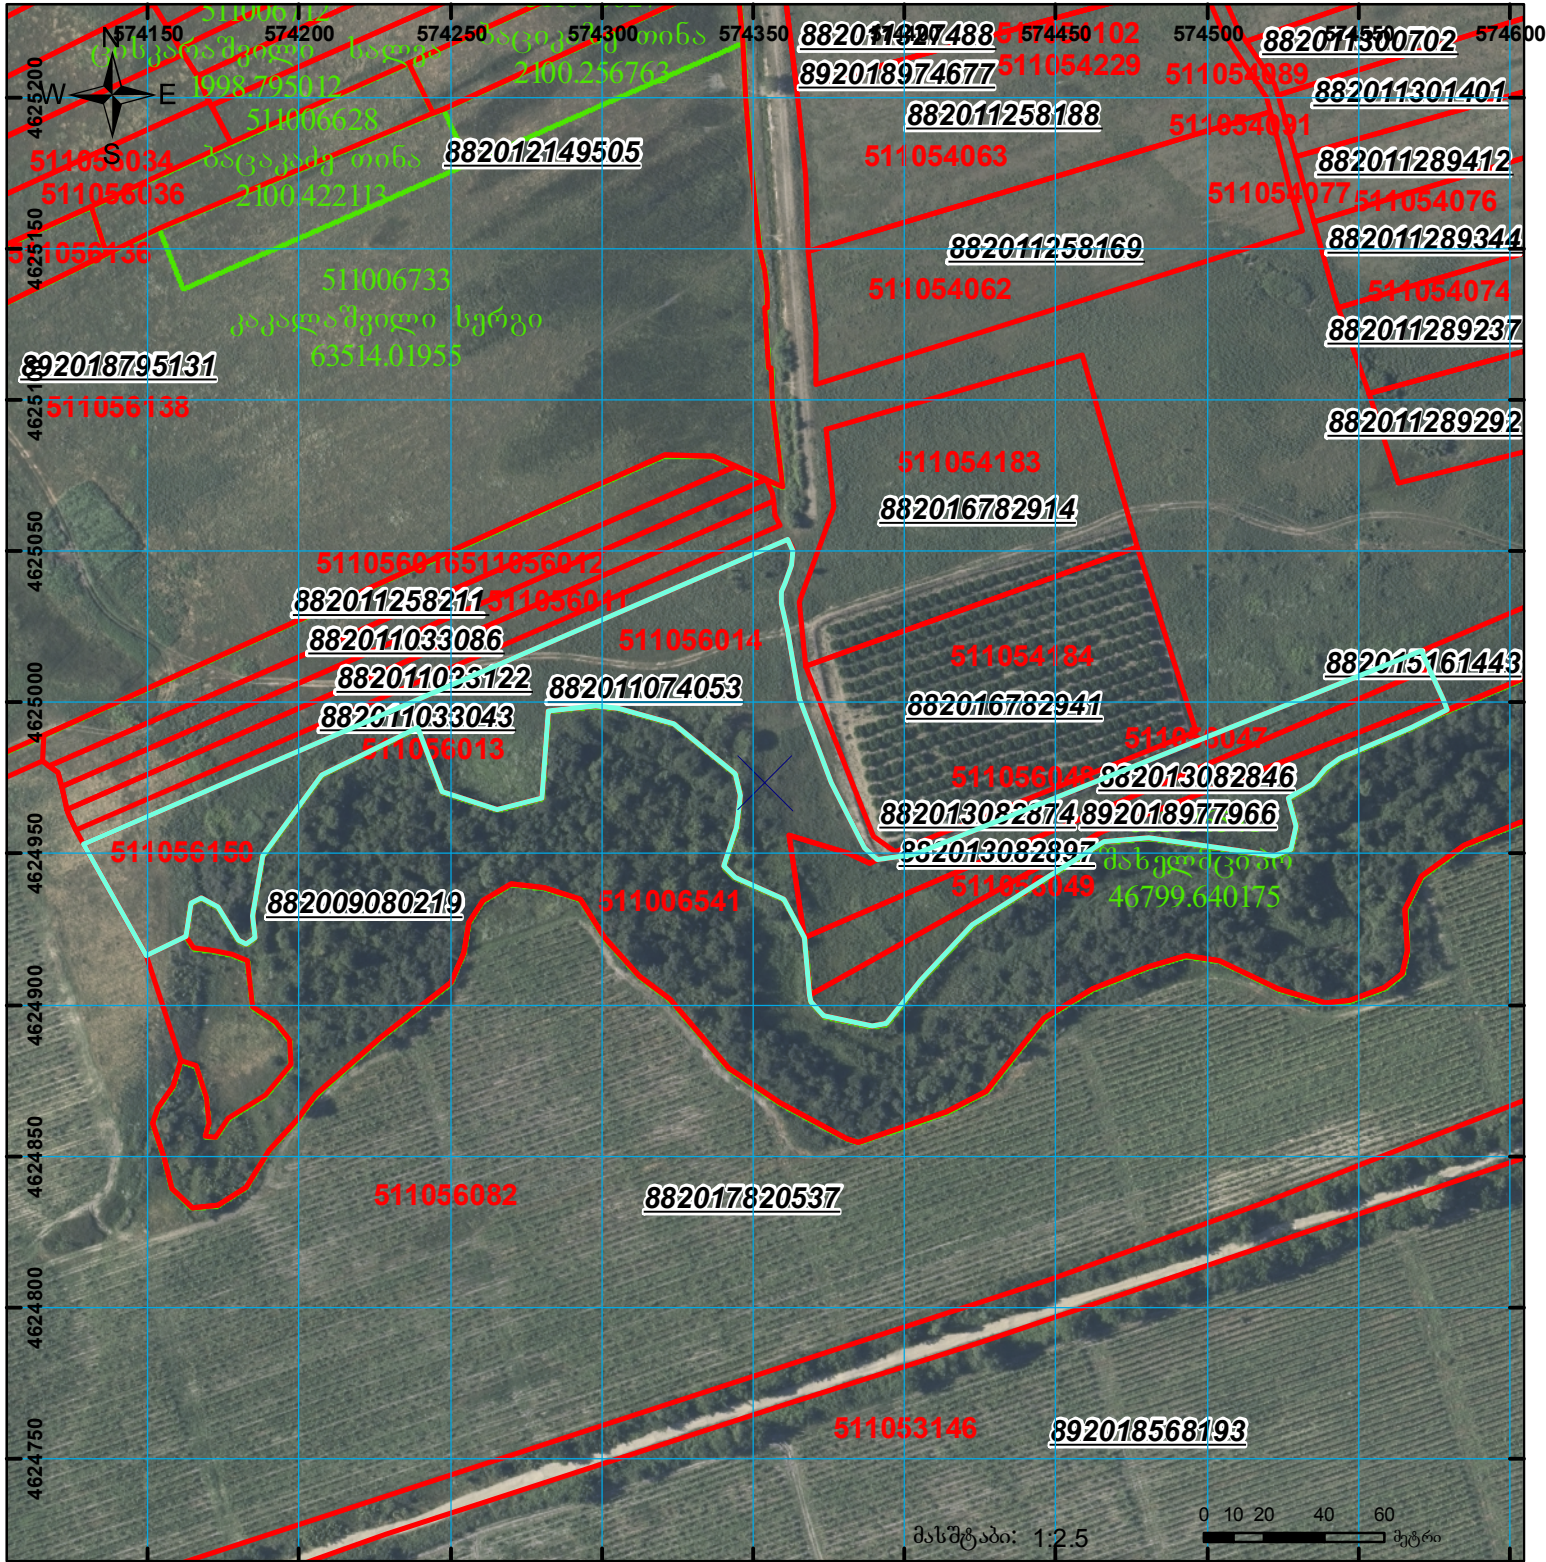
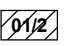

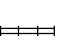

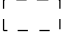


გასაპროექტებელი კოდი (511056018) შებენიანი არს მითითებული ქალაქის ვერსიაზე

მიწის ნაკვეთის საკადასტრო კოდი: 51 10 56 150  
 განცხადების რეგისტრაციის ნომერი: 892018977966  
 მიწის ნაკვეთის ფართობი: 17000 კვ.მ.  
 მომზადების თარიღი: 09.11.18



	შენიშნული ნაკვეთი, პირობითი ნომერი/სართულიანობა		კალდებულება		საზობრივი ნაკვეთი
	მიწის ნაკვეთის საკადასტრო საზღვარი		შენიშნული ნაკვეთი		

UTM (საერთაშორისო) სისტემის კოორდ.