


ზომდება 882021382617; 882021382603 წარმოებაში მყოფ მონაცემებთან
ნაკვეთი 1/3-ზე ნაკლებად იცვლის აღბიომდებარეობას

მიწის ნაკვეთის საკადასტრო კოდი: 740611276
ბანცხალების რეგისტრაციის ნომერი: 882021976986
მიწის ნაკვეთის ფართობი: 3010 კვ.მ.
დანიშნულება:
მომზადების თარიღი: 17.11.21

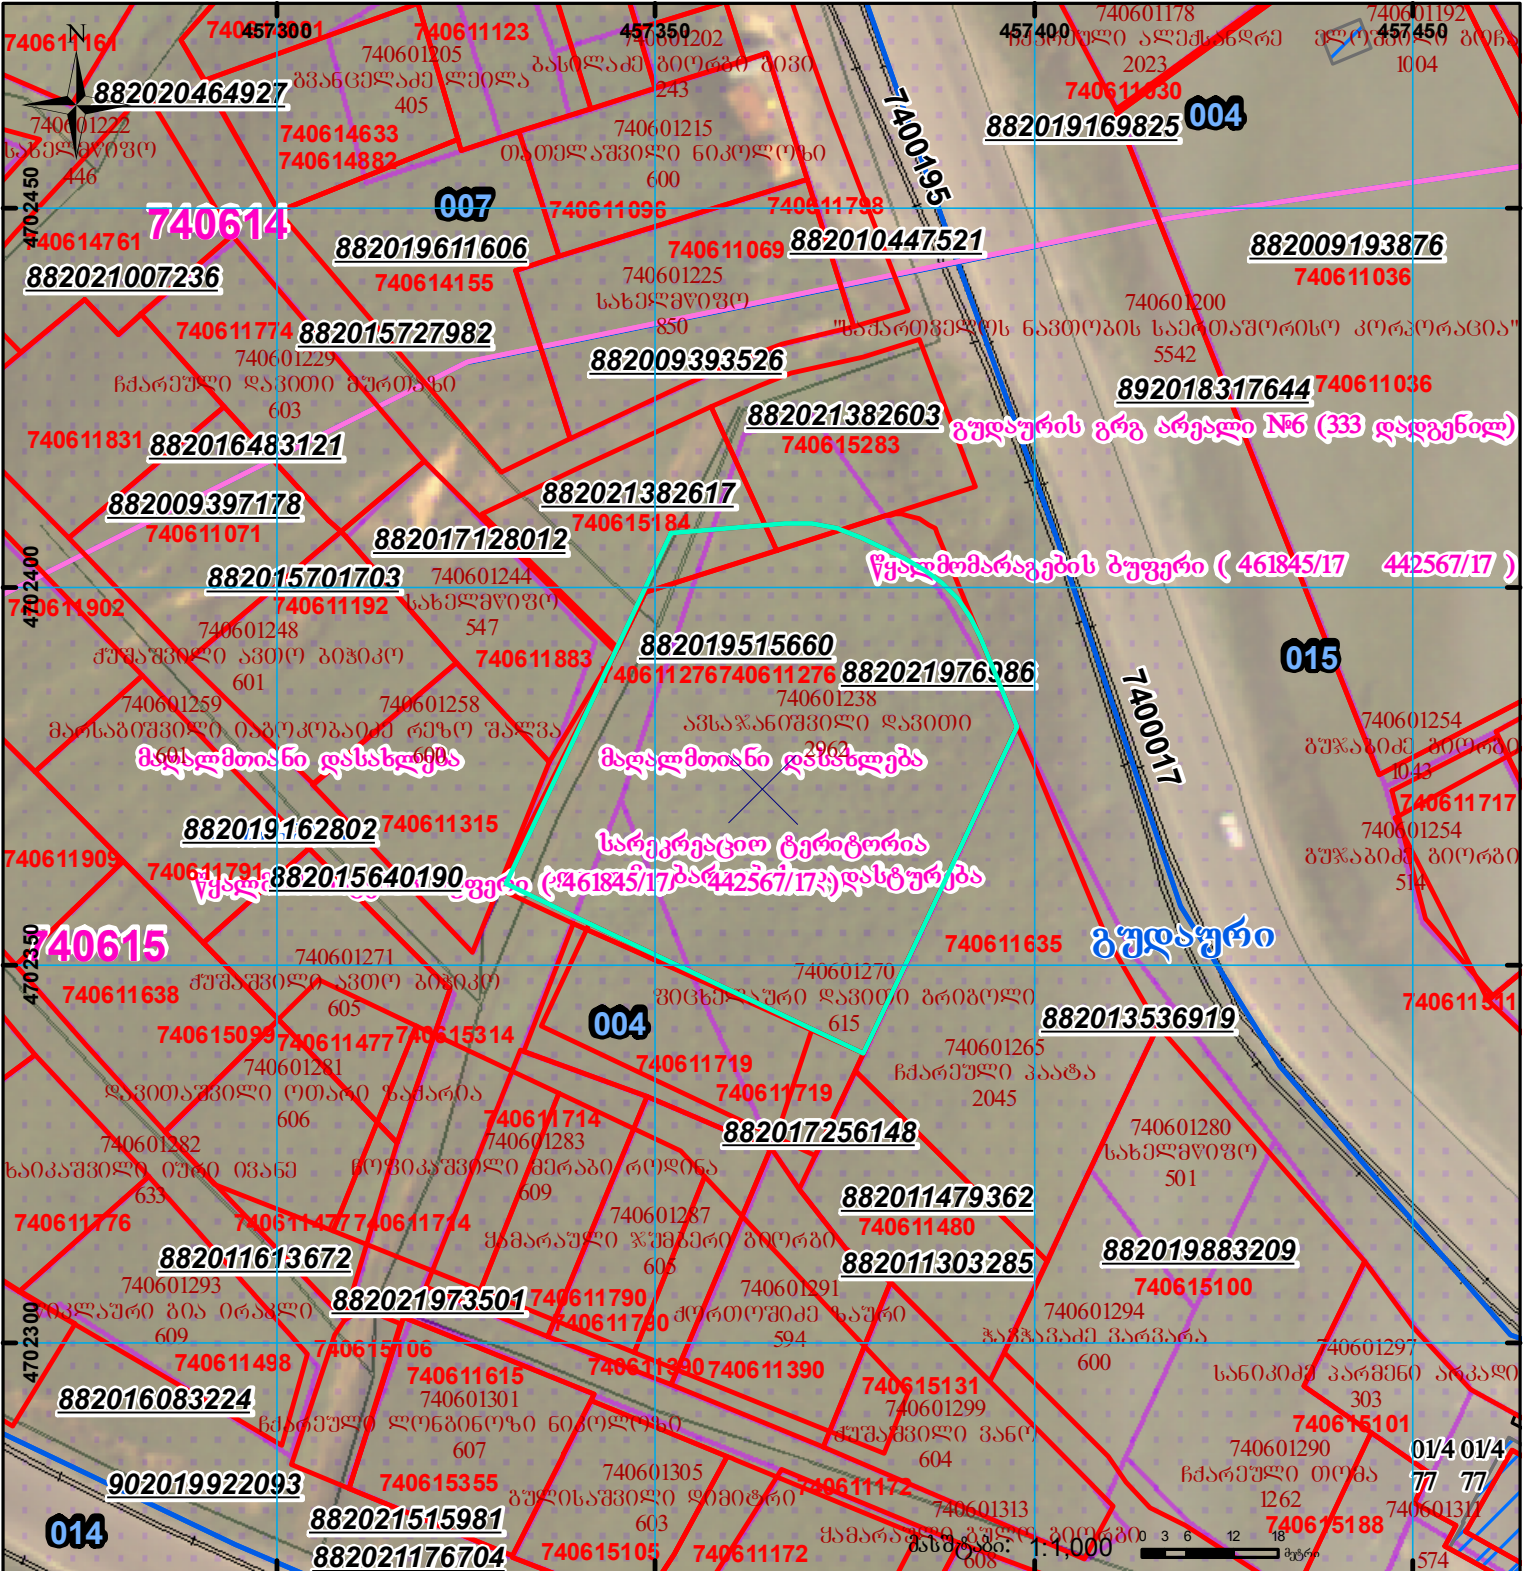

შენიშვნა-ნაკვეთი, პირობითი ნომერი/სართულიანობა



ვალდებულება

სარეგისტრაციოდ წარმოდგენილი ნაკვეთი



მიწის ნაკვეთის საკადასტრო საზღვარი



შეგენილი ნაკვეთი

საზოგადოებრივი ნაკვეთი

UTM

(საერთაშორისო) სისტემის კოორდ.