




აზომებითი /აგეგმვითი ნახაზი არ შეესაბამება №388 განკარგულებით განსაზღვრულ მოთხოვნებს

აზომებითი ნახაზის პირველი და მეორე გვერდი არ შეესაბამება ერთმანეთს შენობის მდგომარეობით

მიწის ნაკვეთის საკადასტრო კოდი: 01.19.36.016.623  
 განცხადების რეგისტრაციის ნომერი: 882024235395  
 მიწის ნაკვეთის ფართობი: 9900 კვ.მ.  
 მომზადების თარიღი: 29.02.24

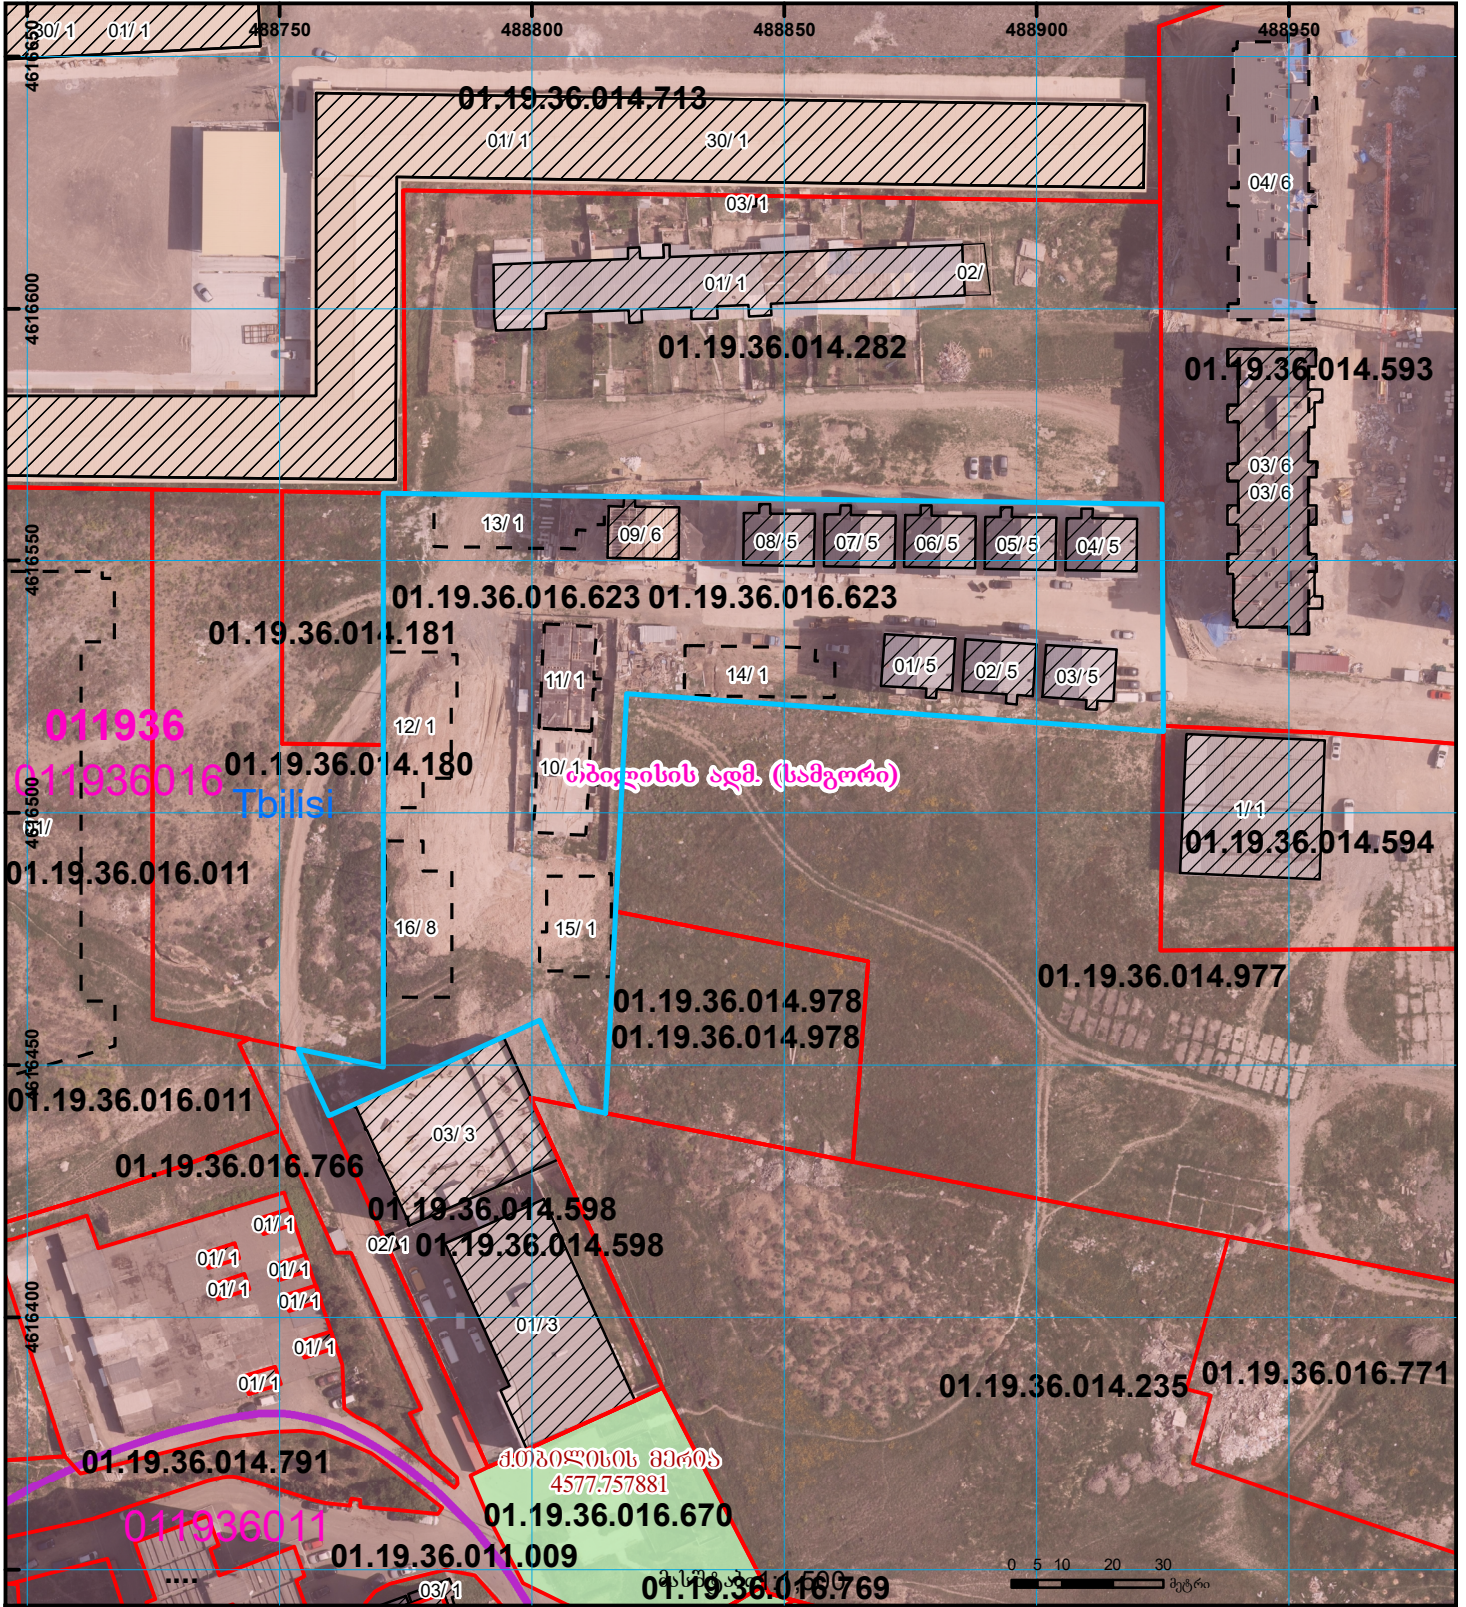

01/2	შენობა-ნაგებობა, პირობითი ნომერი/სართულიანობა		ვალდებულება		საზოობრივი ნაგებობა	 UTM (საერთაშორისო) სისტემის კოორდ.
	მიწის ნაკვეთის საკადასტრო საზღვარი		მშენებარე ნაგებობა		მიწისკვეშა ნაგებობა	