




საქართველოს იუსტიციის სამინისტრო  
საჯარო რეგისტრის ეროვნული სააგენტო  
საკადასტრო გეგმა

მიწის ნაკვეთის საკადასტრო კოდი: 03 01 22 249  
ბანცხალების რეგისტრაციის ნომერი: 882015379106  
მიწის ნაკვეთის ფართობი: 2533 კვ.მ.  
დანიშნულება: არასასოფლო-სამეურნეო  
მოგზალების თარიღი: 08.07.15

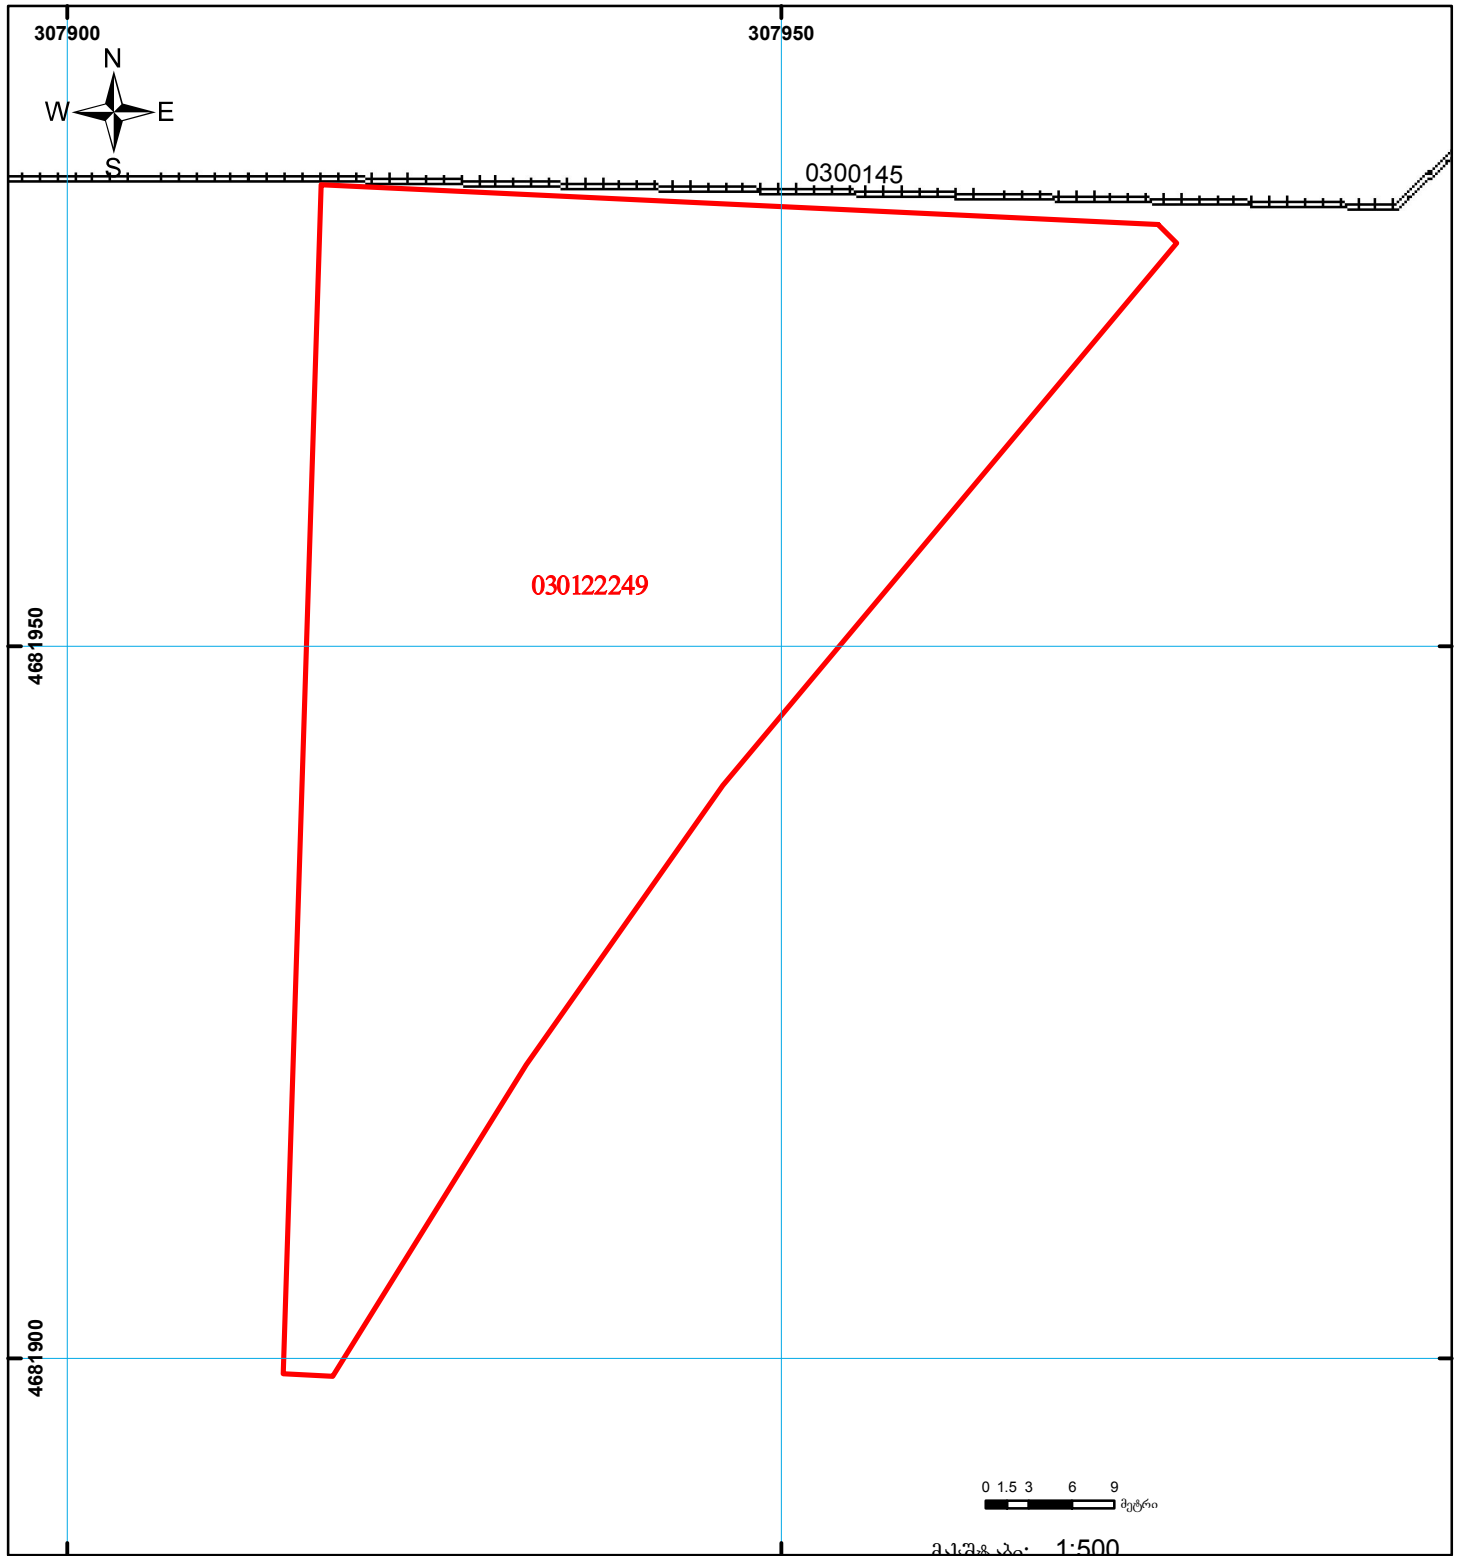

	შენიშნა-ნაგებობა, პირობითი ნომერი/სართულიანობა		ვალდებულება		საზობრივი ნაგებობა	 UTM (საერთაშორისო) სისტემის კოორდ.
	მიწის ნაკვეთის საკადასტრო საზღვარი		მშენებარე ნაგებობა			