



საკადასტრო გეგმა

საჯარო რეესტრის ეროვნული
სააგენტო

საკადასტრო კოდი: **01.14.02.025.247**

ნაკვეთის დანიშნულება:


არასასოფლო საშენობო

განცხადების ნომერი: **902019969217**

ფართობი:

599 კვ.მ (WGS 84 / UTM zone 38N)

მომზადების თარიღი: **07/02/2020**

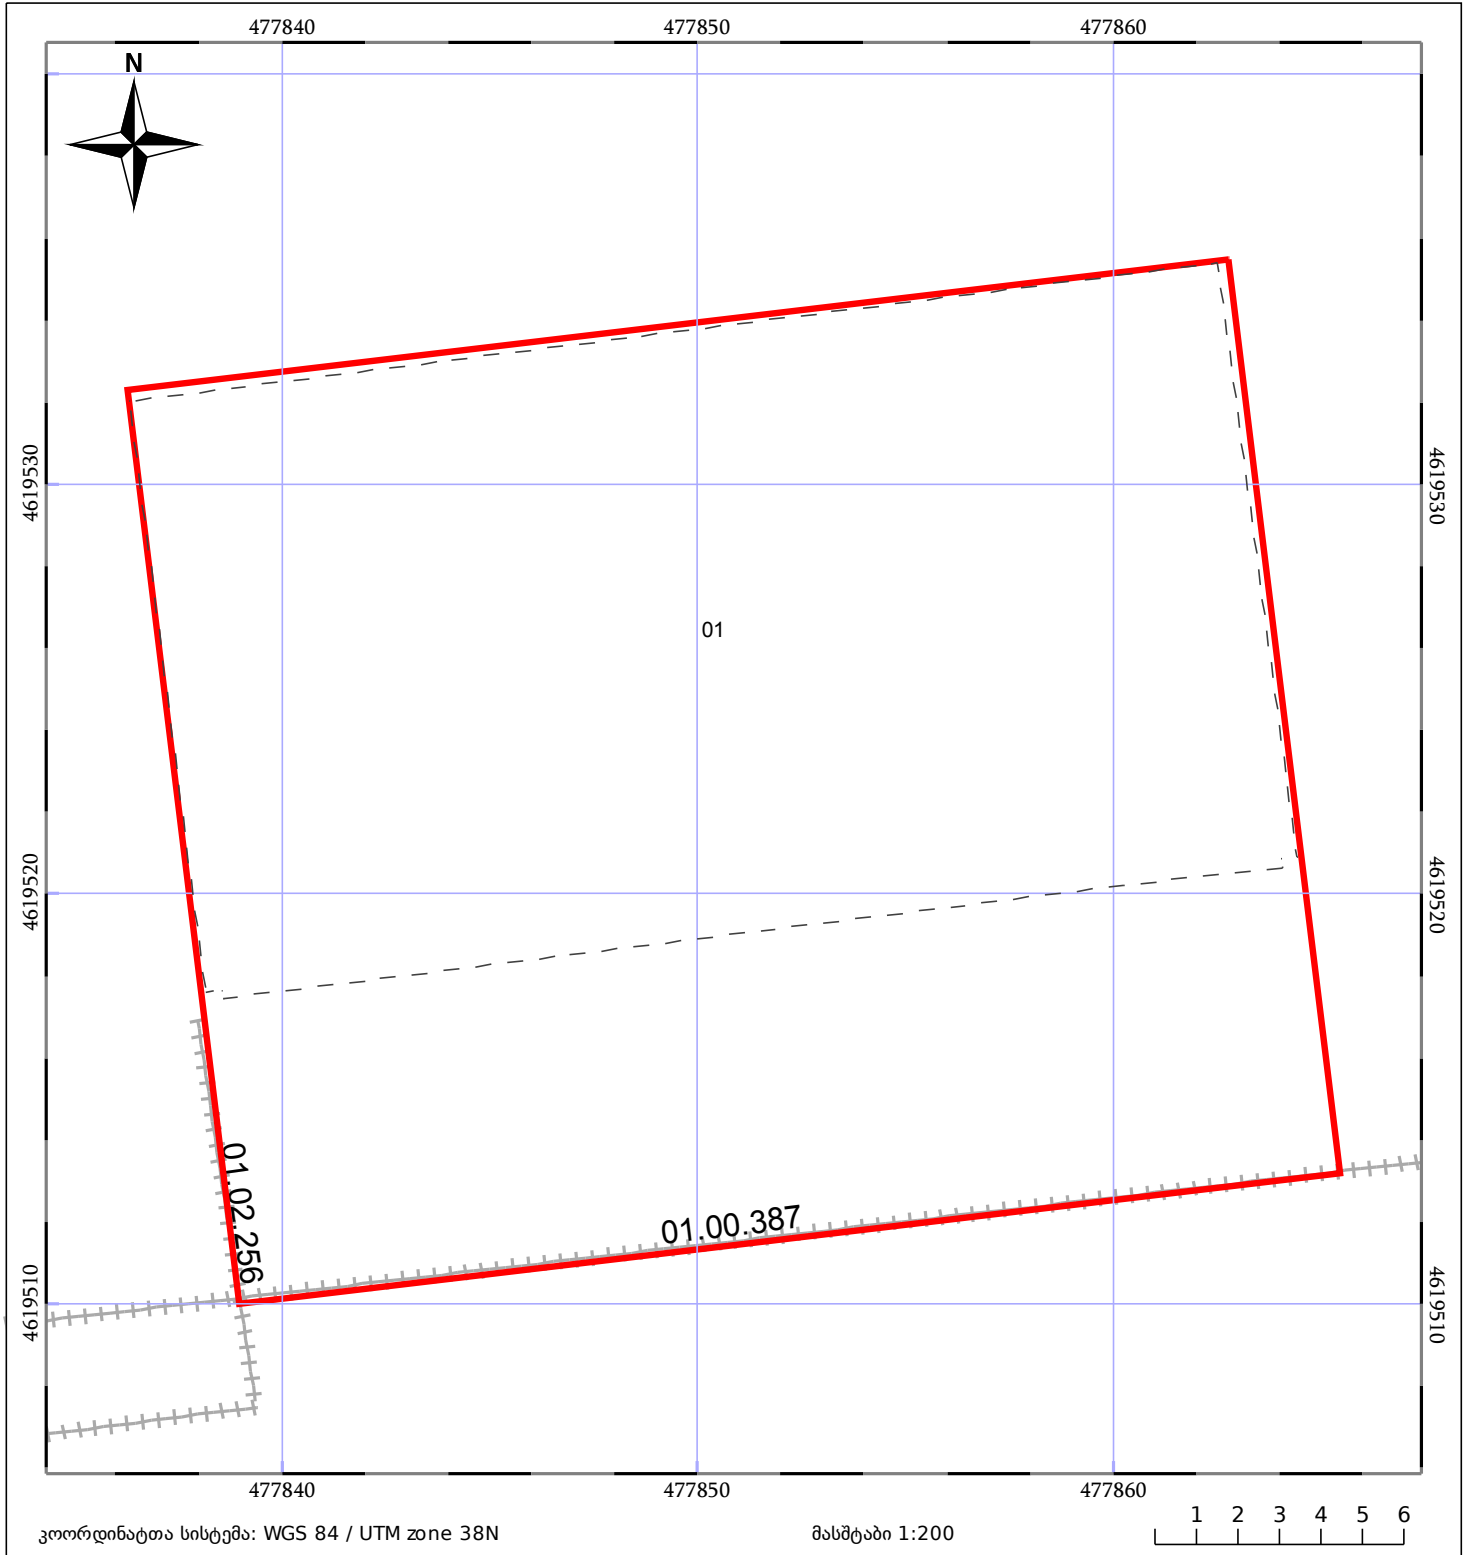

05/25 მშენებარე ნაგებობა	05/25 შენობა/ნაგებობა	ტყის ფონდი
ნაკვეთის საკადასტრო საზღვარი	ხაზობრივი ნაგებობა	ვალდებულება