



საკადასტრო გეგმა

საჯარო რეესტრის ეროვნული
სააგენტო

საკადასტრო კოდი: **01.19.39.012.082**

ნაკვეთის დანიშნულება:

არასასოფლო საშენობლო

განცხადების ნომერი: **892025527264**


ფართობი:

2519 კვ.მ (WGS 84 / UTM zone 38N)

მომზადების თარიღი: **22/12/2025**

ვალდებულების ფართობი:

141 კვ.მ (WGS 84 / UTM zone 38N)

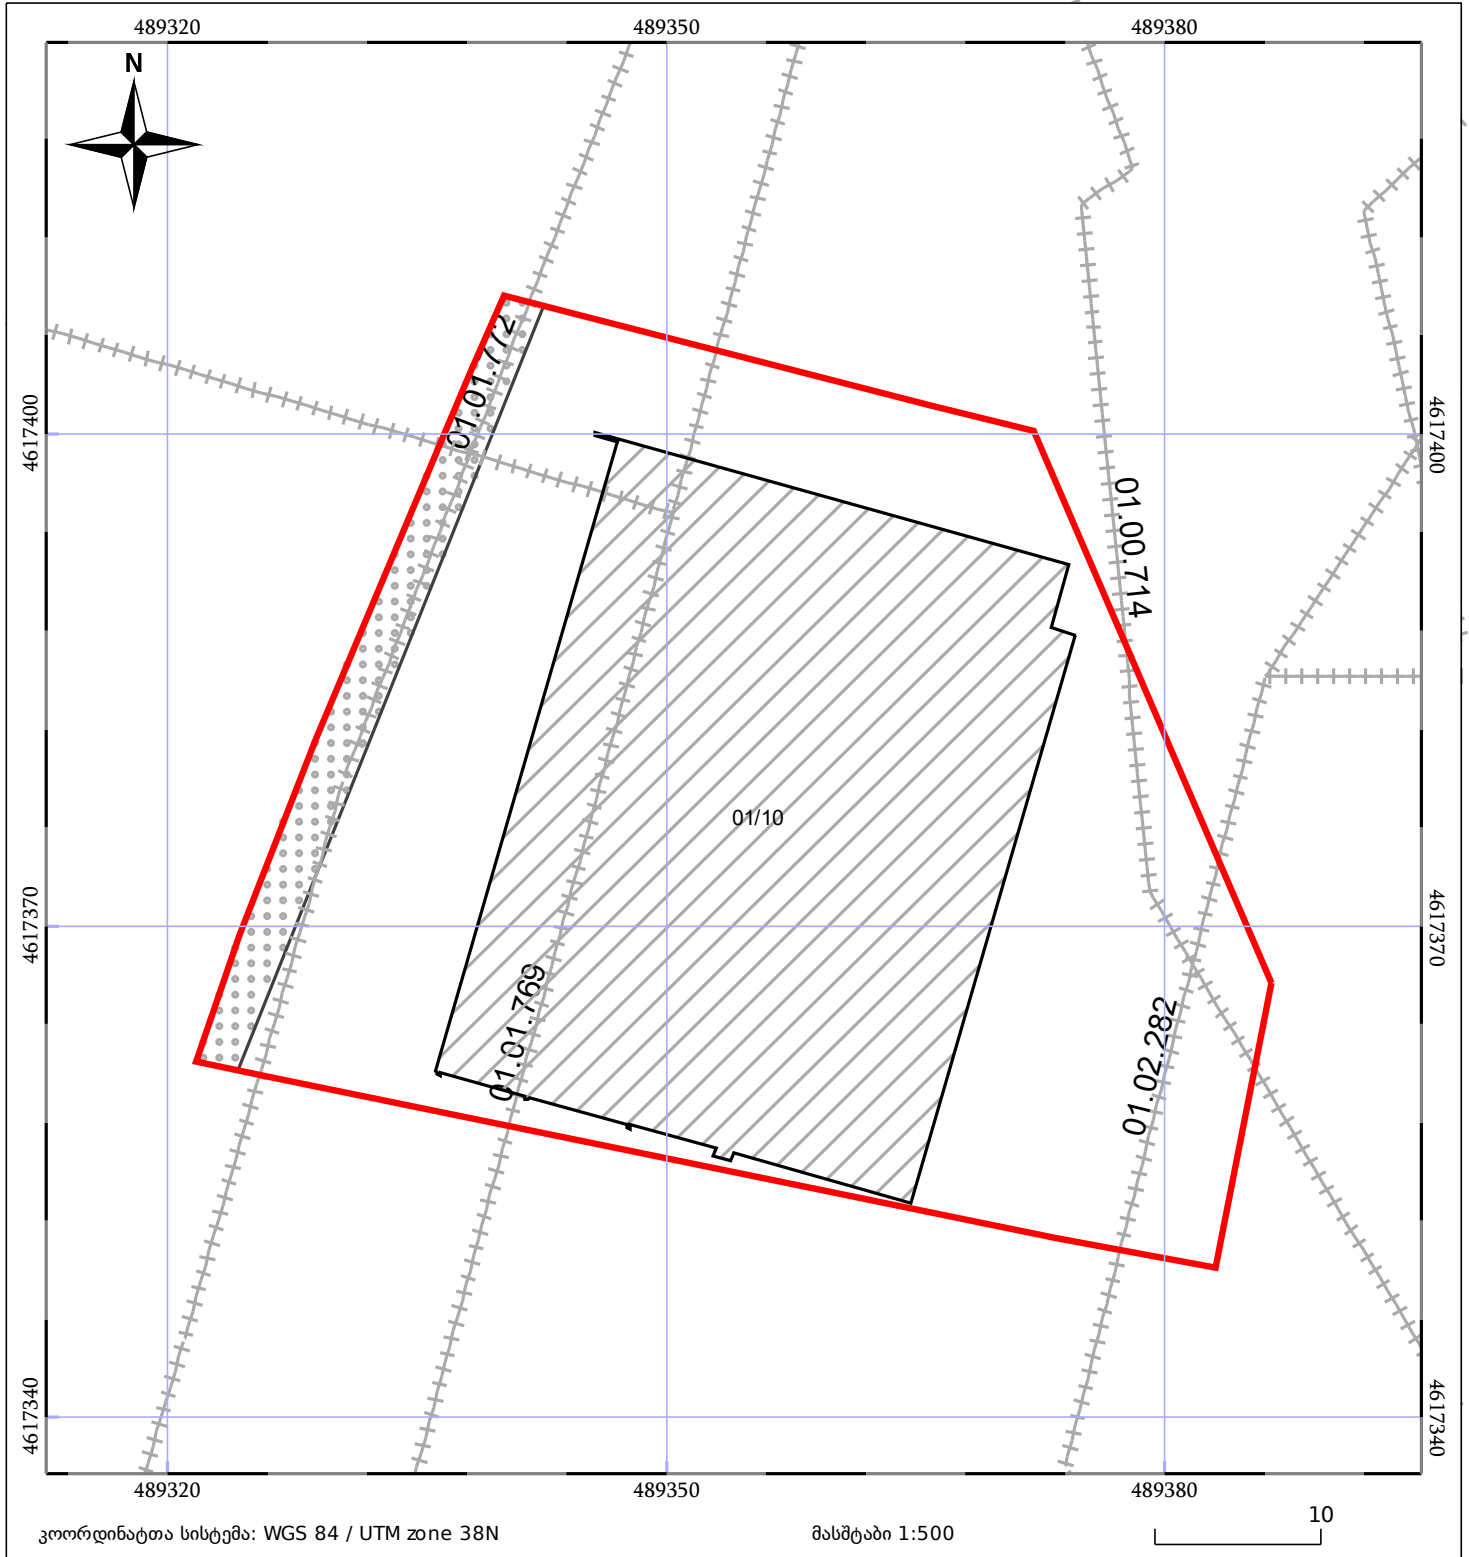

05/25	მშენებარე ნაგებობა		ნაკვეთის საკადასტრო საზღვარი	05/25	შენობა/ნაგებობა
	საზომრივი ნაგებობა		ტყის ფონდი		ვალდებულება