




საკადასტრო გეგმა

საჯარო რეესტრის ეროვნული
სააგენტო

საკადასტრო კოდი: **66.43.11.000.231**
განცხადების ნომერი: **882026761873**
მომზადების თარიღი: **26/08/2026**

ნაკვეთის
დანიშნულება:
ფართობი:

სასოფლო-სამეურნეო(მრავალწლიანი
ნარგავები)
3817 კვ.მ (WGS 84 / UTM zone 38N)

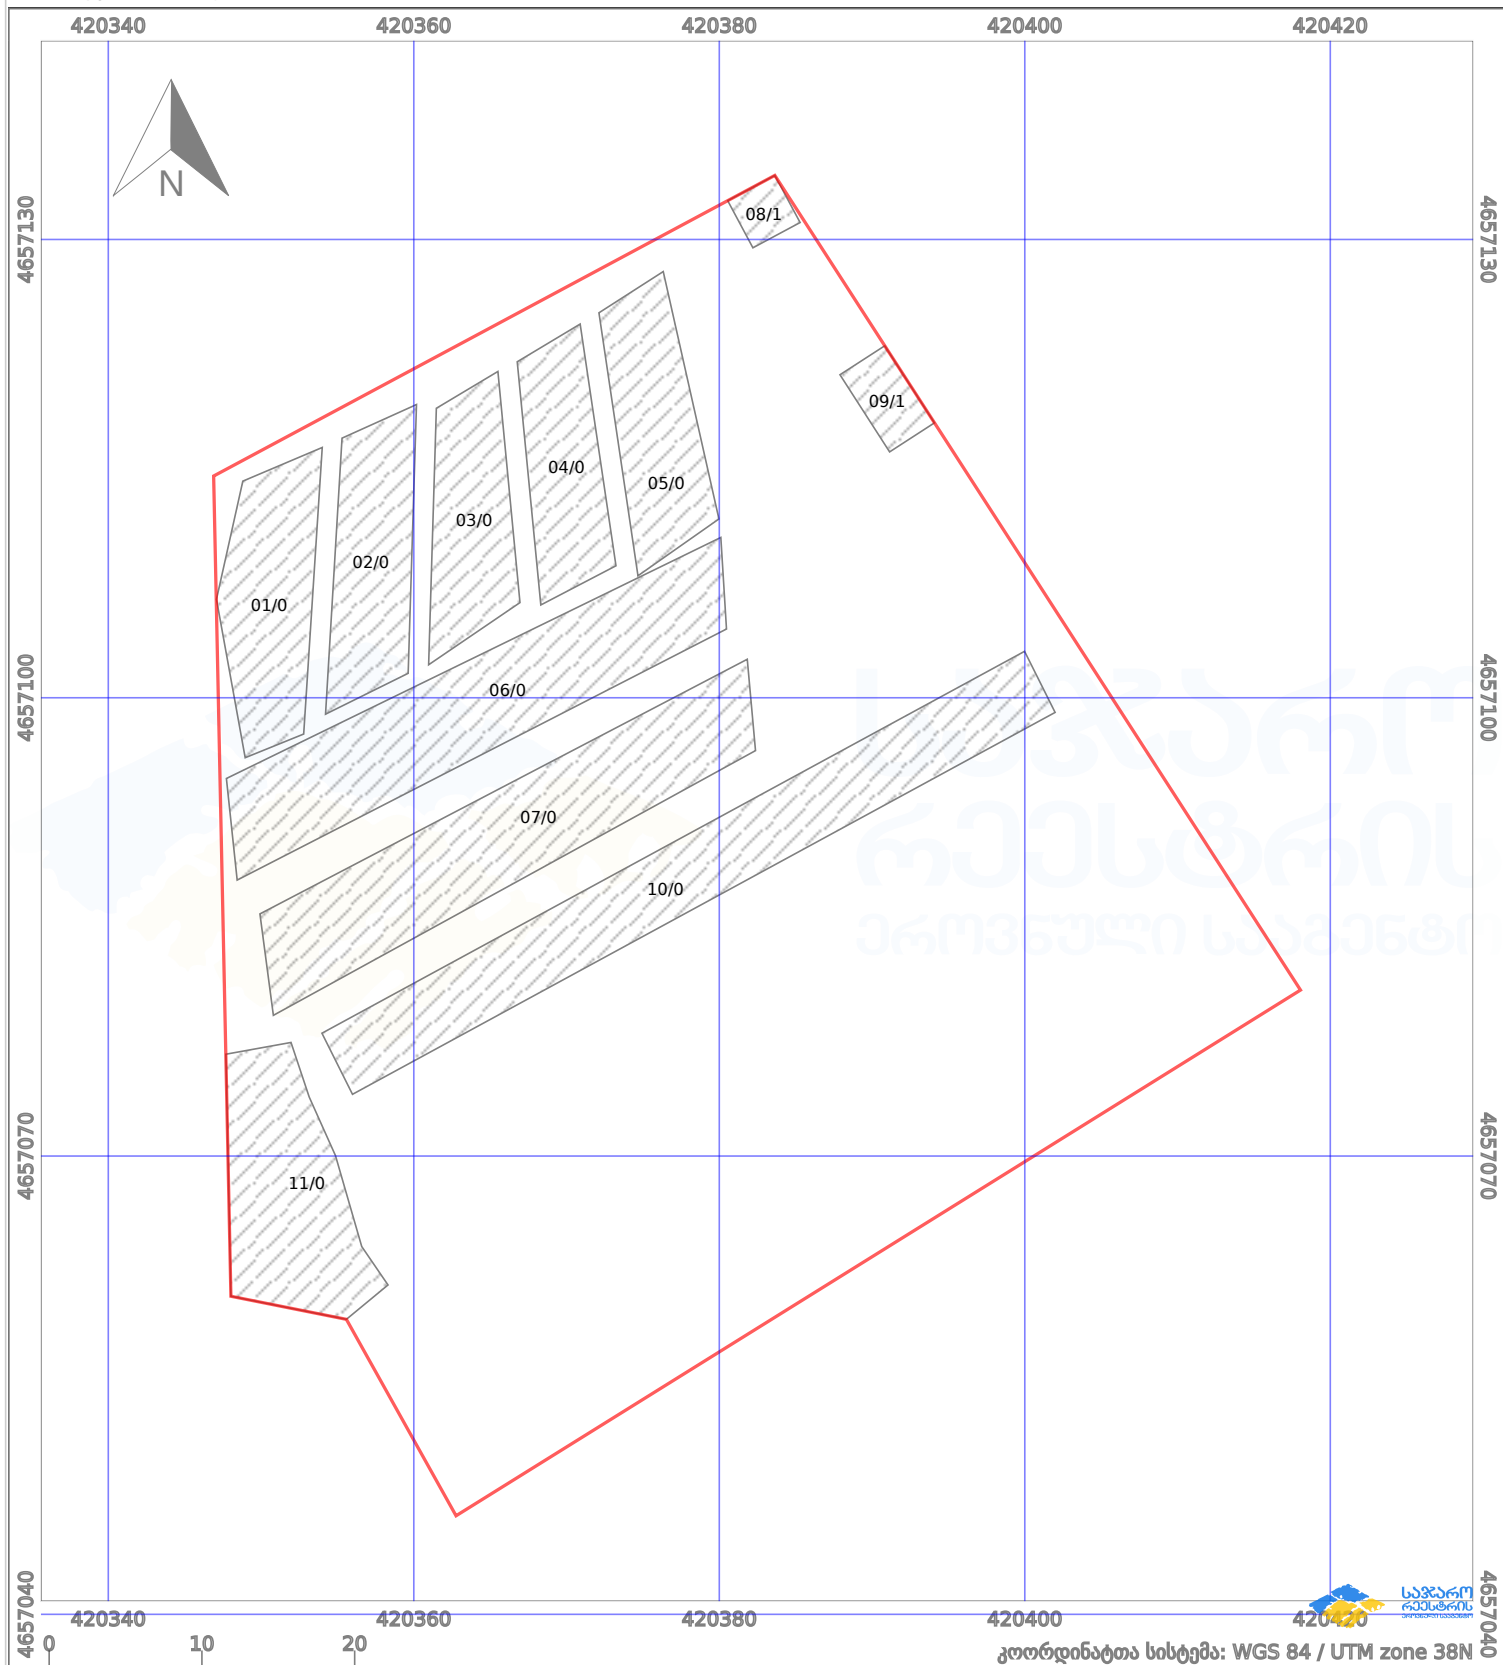

პირობითი აღნიშვნები:

	ნაკვეთის საზღვარი		მშენებარე ნაგებობა		აშენებული ნაგებობა		მიწისქვეშა ნაგებობა
	საზოგადოებრივი ნაგებობა		ტყის ფონდი		ვალდებულება		ქარსაფარი ბოლი