



საკადასტრო გეგმა

საჯარო რეესტრის ეროვნული
სააგენტო

საკადასტრო კოდი: **01.10.06.022.009**

განცხადების ნომერი: **892023109519**


მომზადების თარიღი: **13/10/2023**

ნაკვეთის დანიშნულება:

ფართობი:

არასასოფლო საშენი

34270 კვ.მ (WGS 84 / UTM zone 38N)

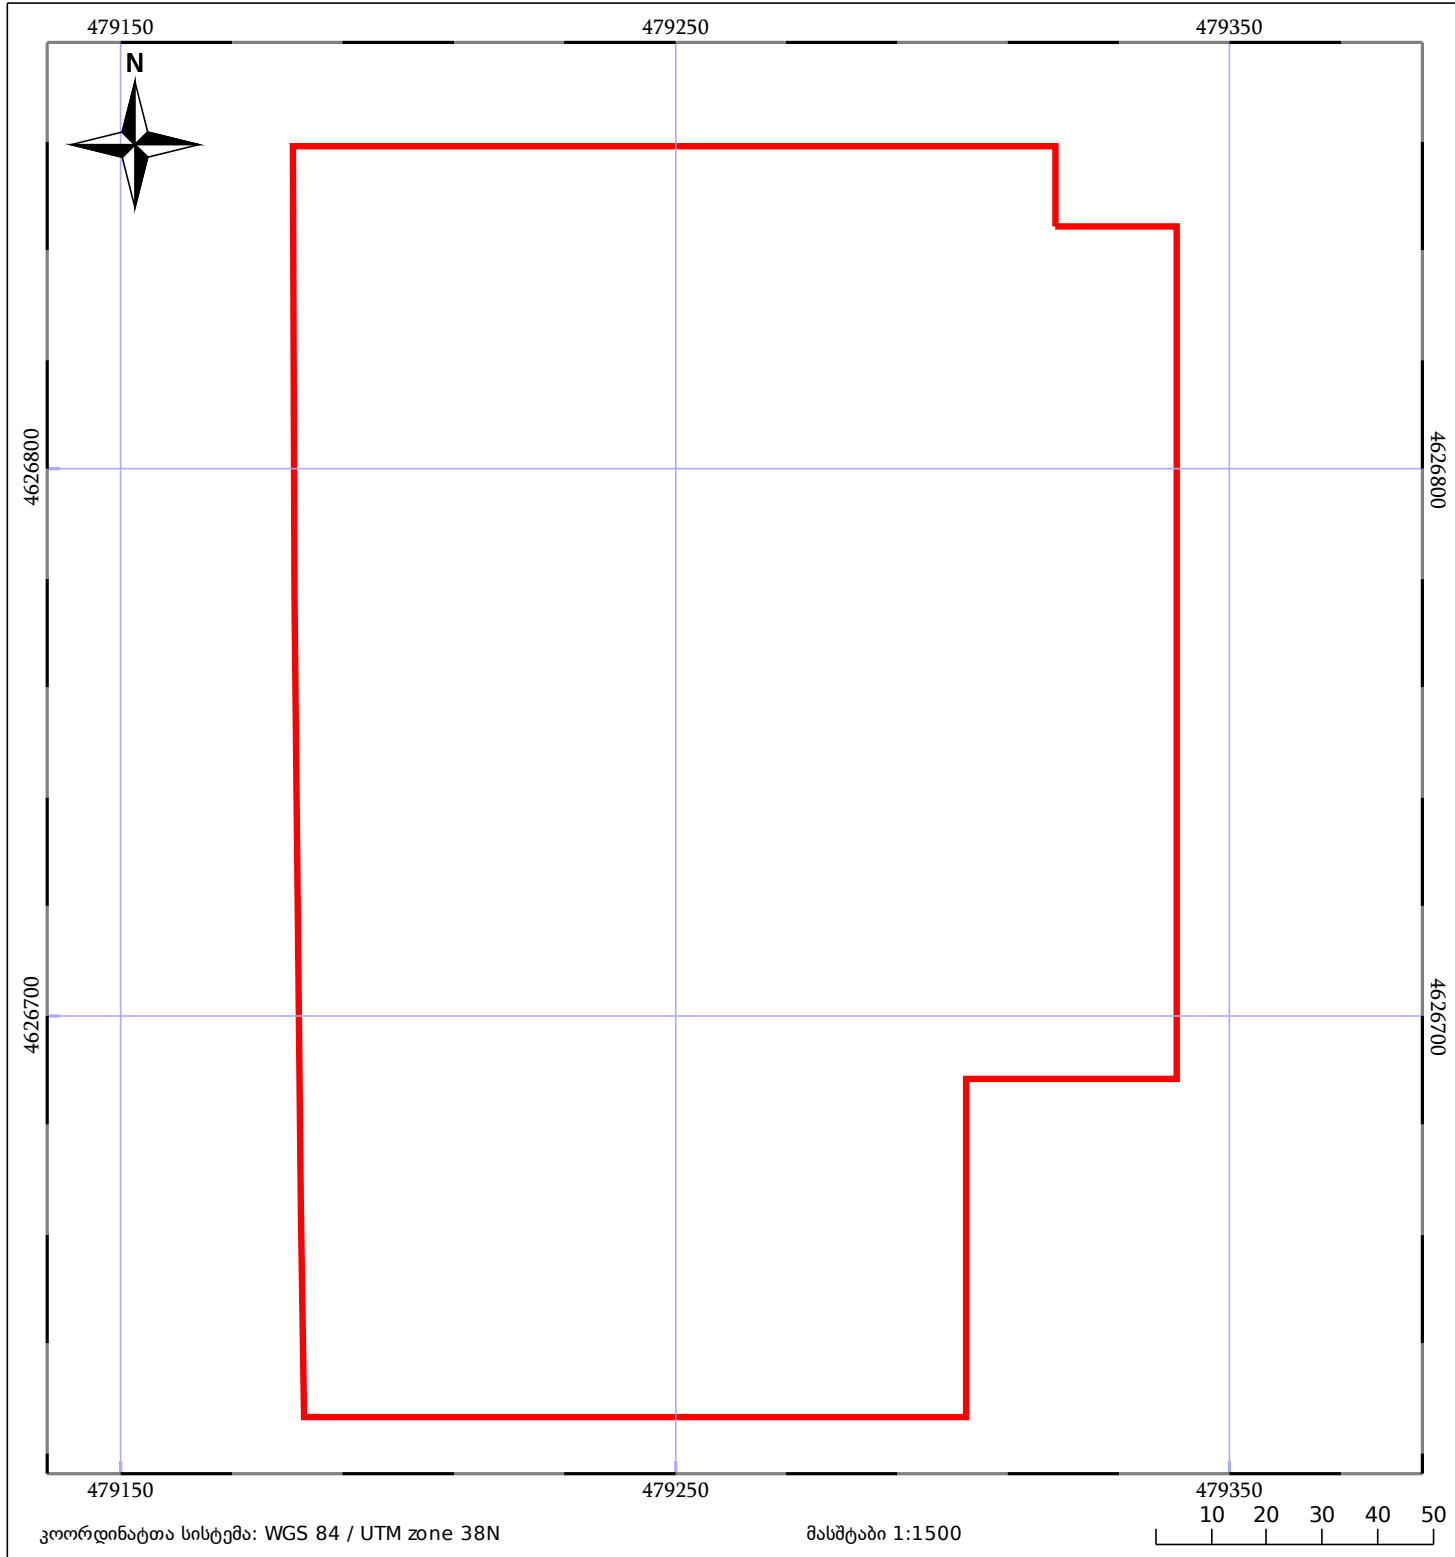

05/25	მშენებარე ნაგებობა		ნაკვეთის საკადასტრო საზღვარი	05/25	შენობა/ნაგებობა
	სამობრივი ნაგებობა		ტყის ფონდი		ვალდებულება