




საქართველოს იუსტიციის სამინისტრო
საჯარო რეგისტრის ეროვნული სააგენტო

საკადასტრო გეგმა

საჯარო რეგისტრის
ეროვნული სააგენტო

მიწის ნაკვეთის საკადასტრო კოდი: 01.11.17.001.044
განცხადების რეგისტრაციის ნომერი: 882015315624
მიწის ნაკვეთის ფართობი: 3492 კვ.მ.
დანიშნულება: არასასოფლო-სამეურნეო
მომზადების თარიღი 09.06.15

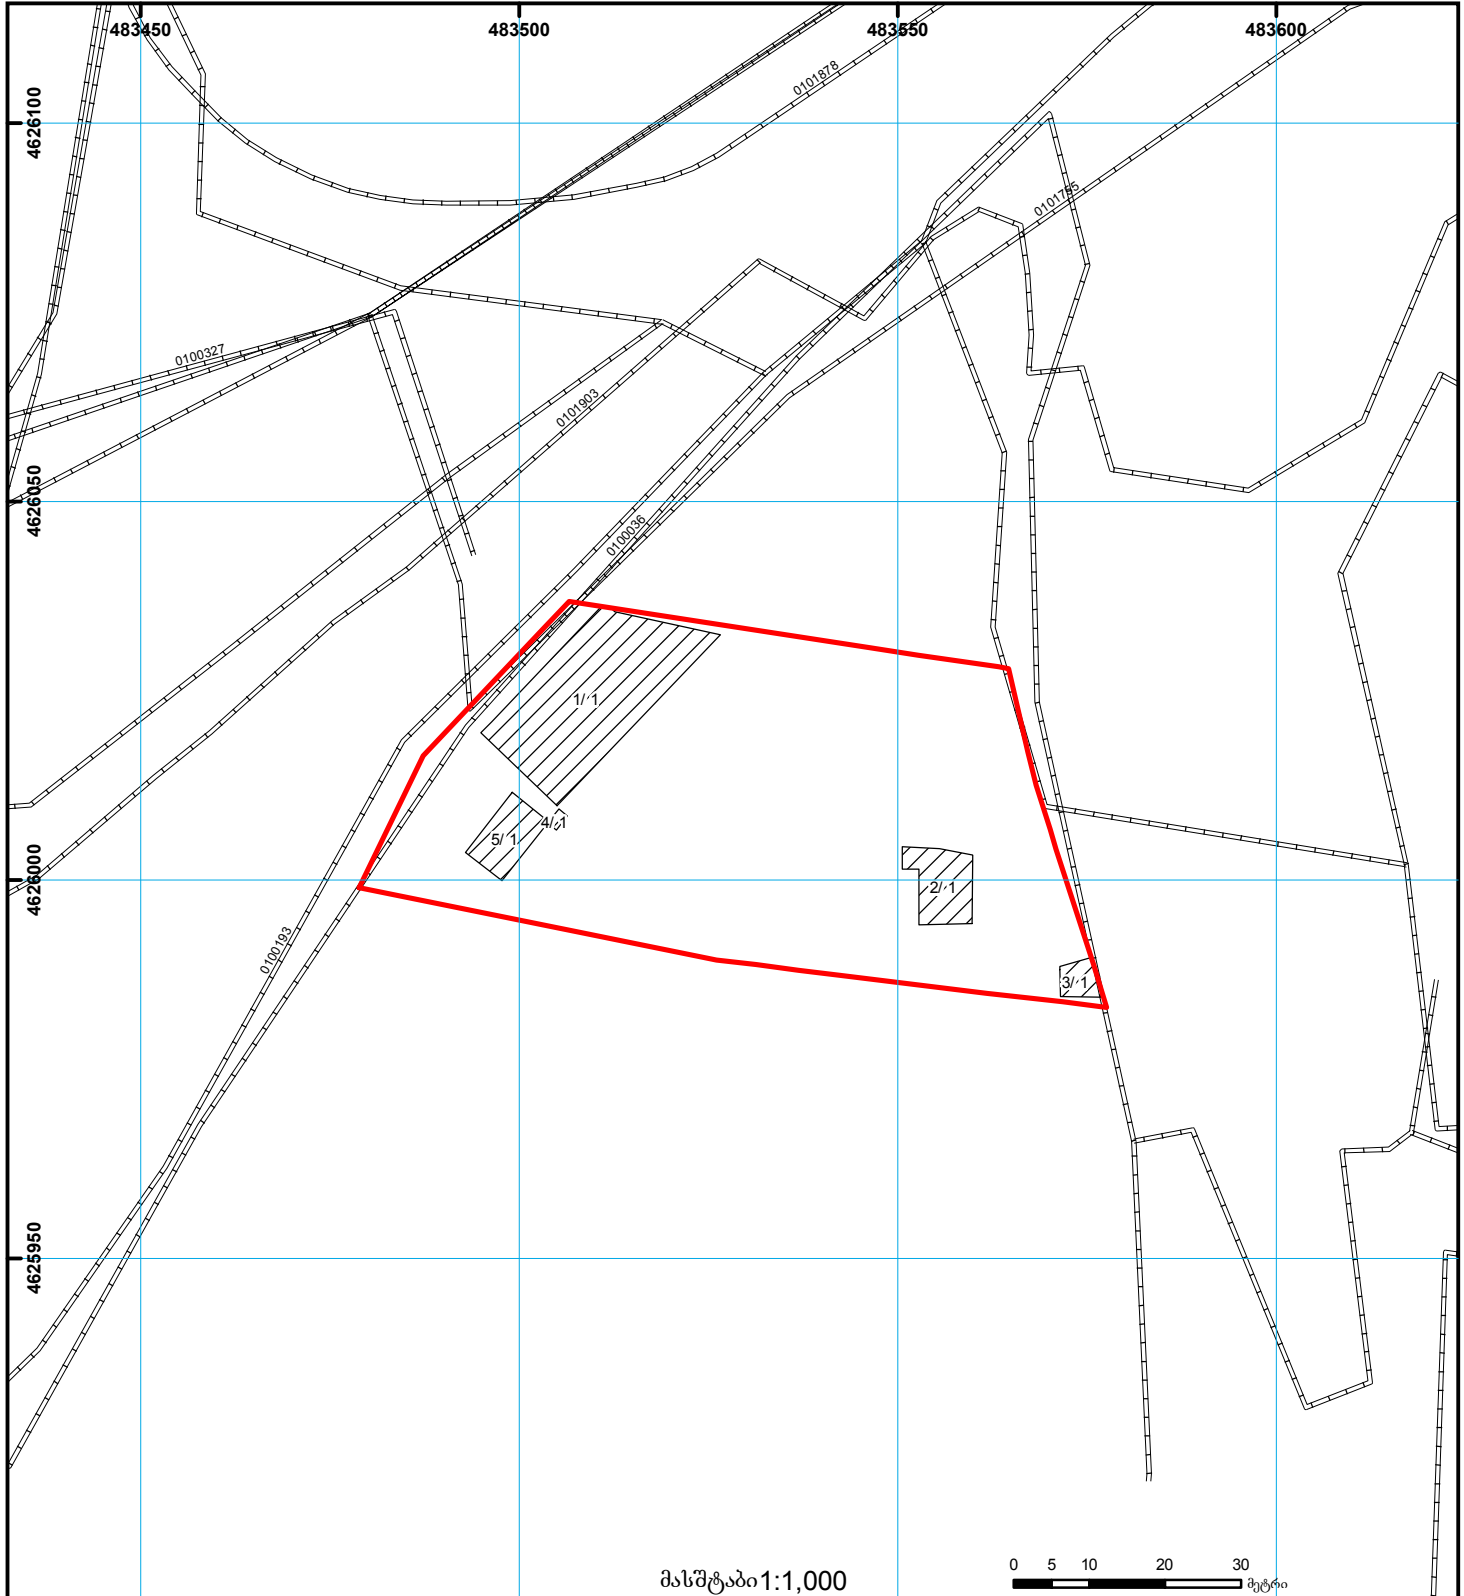

მასშტაბი 1:1,000



შენობა-ნაგებობა, პირობითი ნომერი/სართულიანობა	ვალდებულება	საზოგადოებრივი ნაგებობა	მიწისქვეშა ნაგებობა	UTM (საერთაშორისო) სისტემის კოორდ.
მიწის ნაკვეთის საკადასტრო საზღვარი	მშენებარე ნაგებობა	საზოგადოებრივი ნაგებობა		