



# საკადასტრო გეგმა

საქართველოს რეესტრის ეროვნული სააგენტო

საკადასტრო კოდი: **01.19.25.004.045**

ნაკვეთის დანიშნულება:


არასასოფლო სამეურნეო

განცხადების ნომერი: **882026358655**

ფართობი:

**435 კვ.მ (WGS 84 / UTM zone 38N)**

მომზადების თარიღი: **11/05/2026**

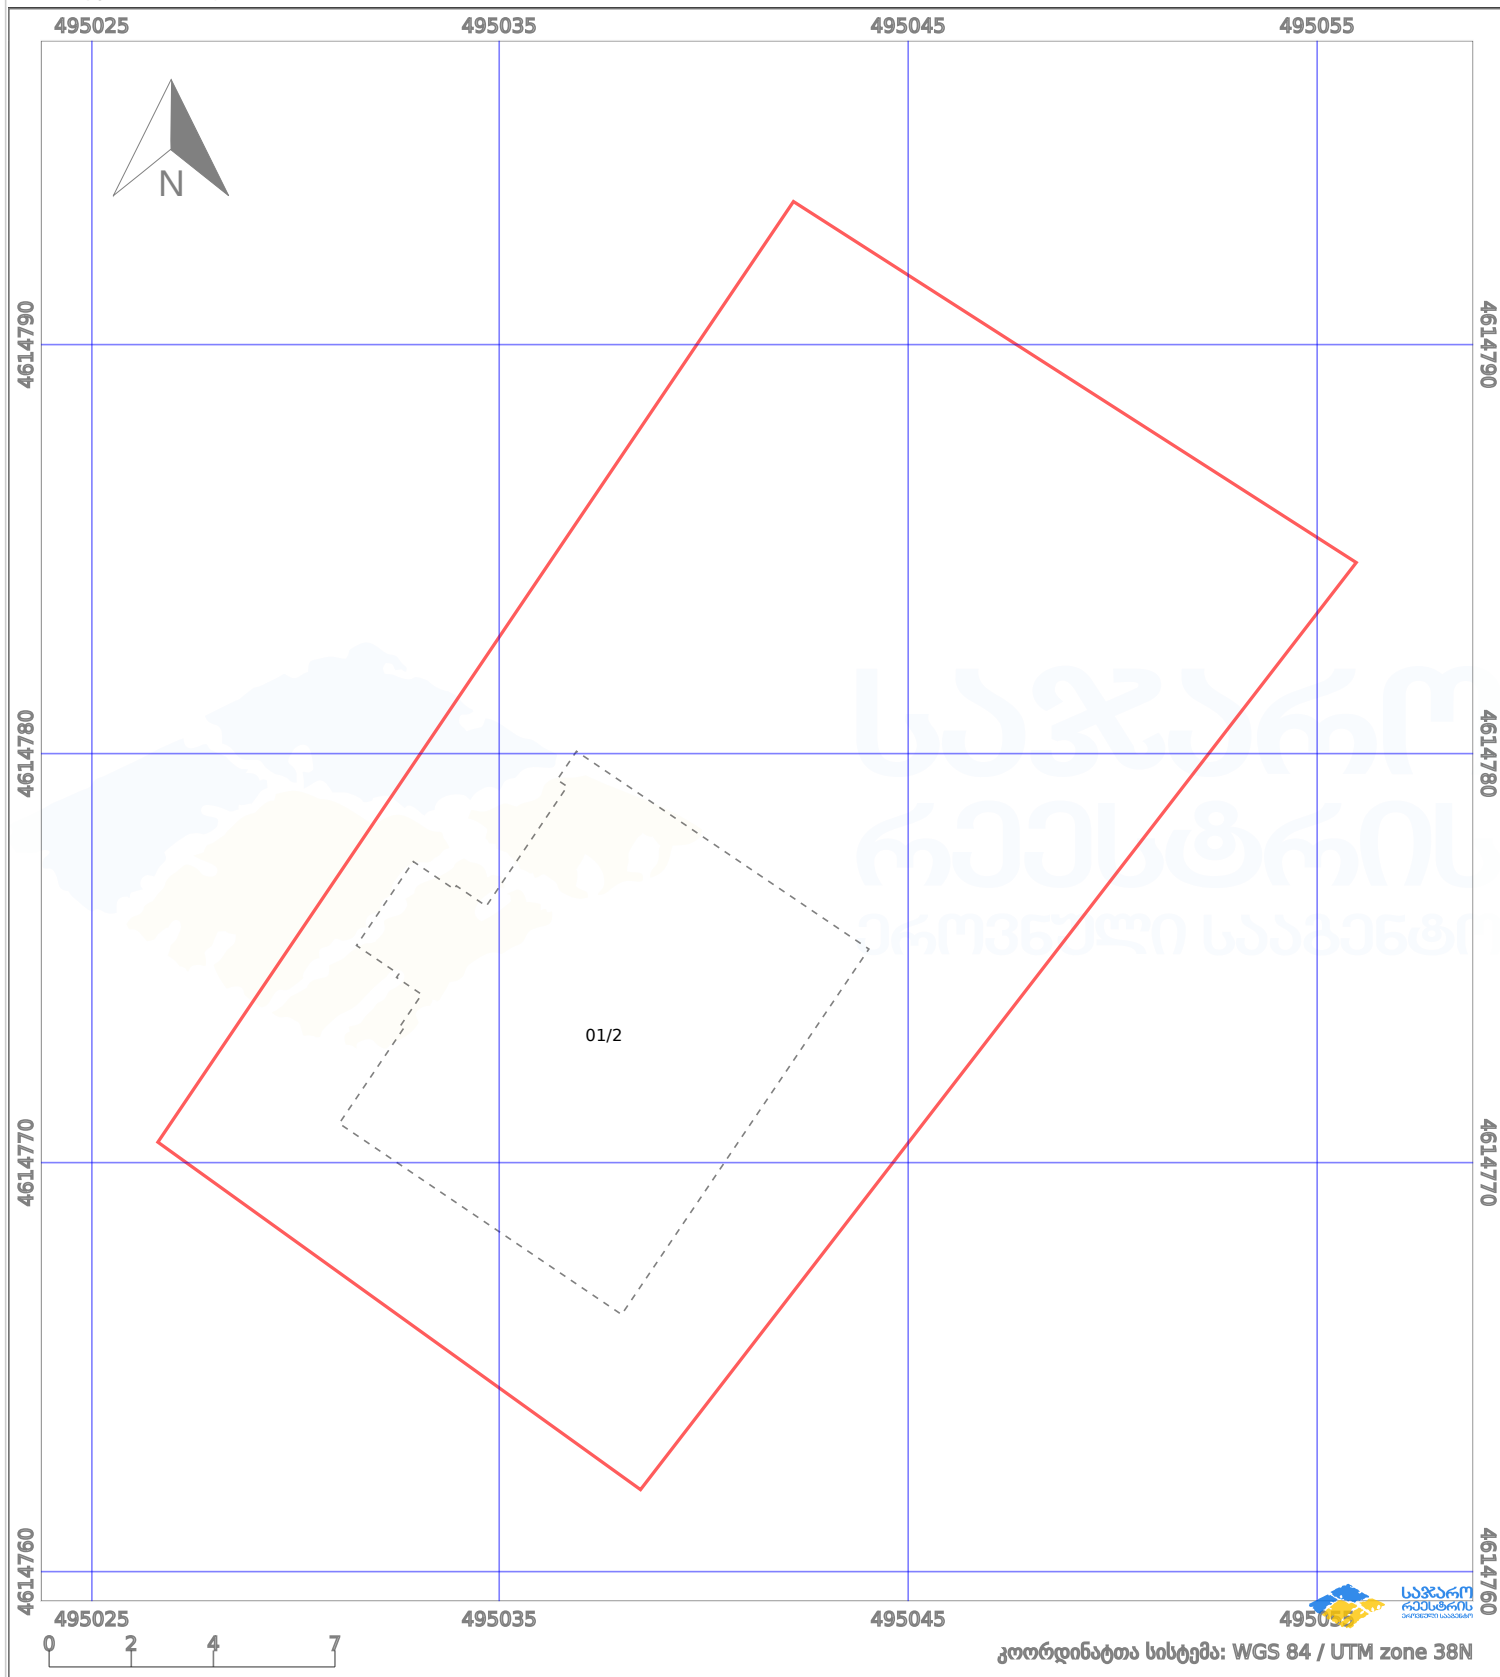

პირობითი აღნიშვნები:

- |  |                   |  |                    |  |      |                    |  |                     |
|--|-------------------|--|--------------------|--|------|--------------------|--|---------------------|
|  | ნაკვეთის საზღვარი |  | მშენებარე ნაკებობა |  | 02/4 | ამენებული ნაკებობა |  | მინისქვეშა ნაკებობა |
|  | საზღვარი ნაკებობა |  | ტყის ფონდი         |  |      | ვალდებულება        |  | ქარსაფარი ბოლი      |