


ზემდეგაა 882020836359 წარმოებაში მყოფ მონაცემებთან

ზემდეგა 84.20.33.147 რეგისტრირებულ მონაცემებთან

მიწის ნაკვეთის საკადასტრო კოდი:
ბანცხალების რეგისტრაციის ნომერი:
მიწის ნაკვეთის ფართობი:
დანიშნულება:
მფლობელის თარიღი:

84 20 33 785
882020839567
17904 კვ.მ.

05.11.20

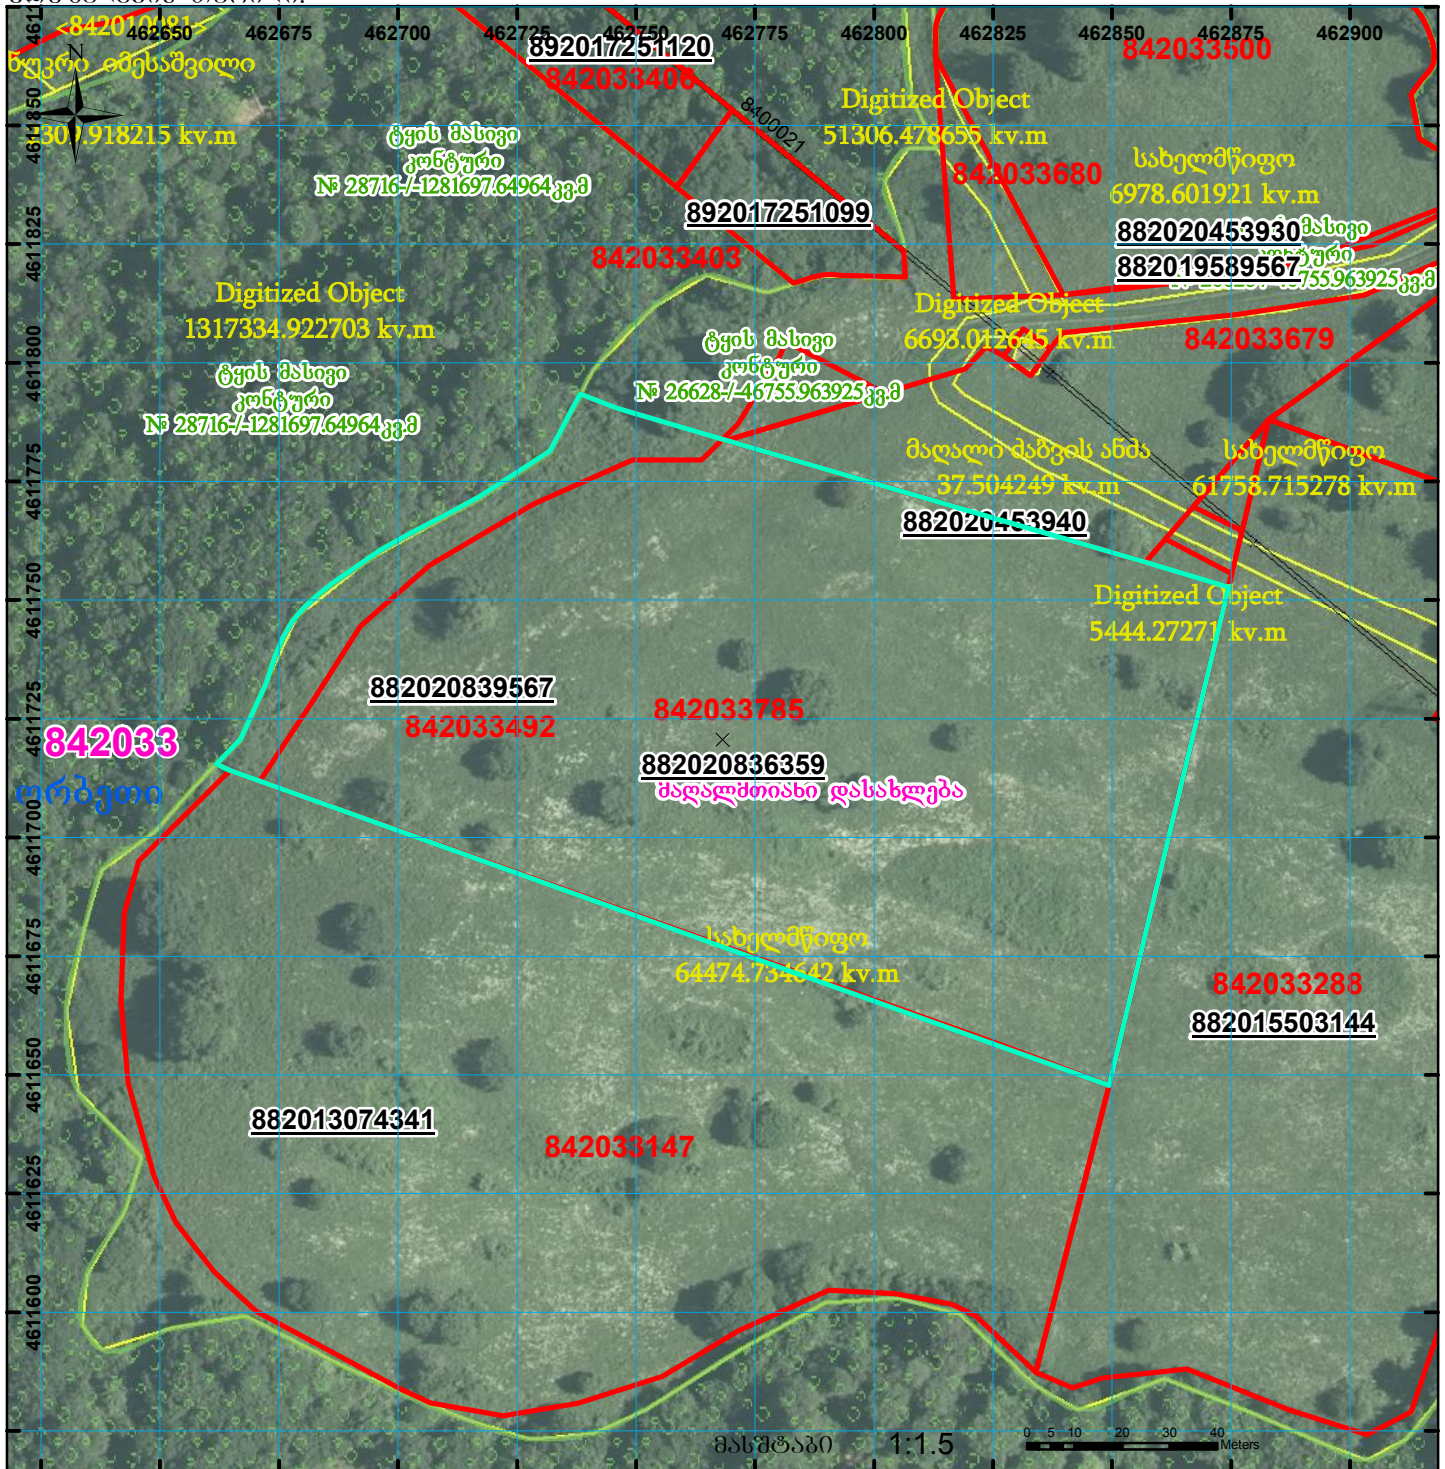

	შენიშვნა-ნაგებობა, პირობითი ნომერი/სართულიანობა		ვალდებულება		სარეგისტრაციო წარმოდგენილი ნაკვეთი
	მიწის ნაკვეთის საკადასტრო საზღვარი		მშენებარე ნაგებობა		საზოგადოებრივი ნაგებობა

UTM (საერთაშორისო)
სისტემის კოორდ.