


მიწის ნაკვეთის საკადასტრო კოდი: 89 11 21 555
 განცხადების რეგისტრაციის ნომერი: 882020067034
 მიწის ნაკვეთის ფართობი: 10342 კვ.მ.
 დანიშნულება: 30.01.20
 მომზადების თარიღი: 30.01.20

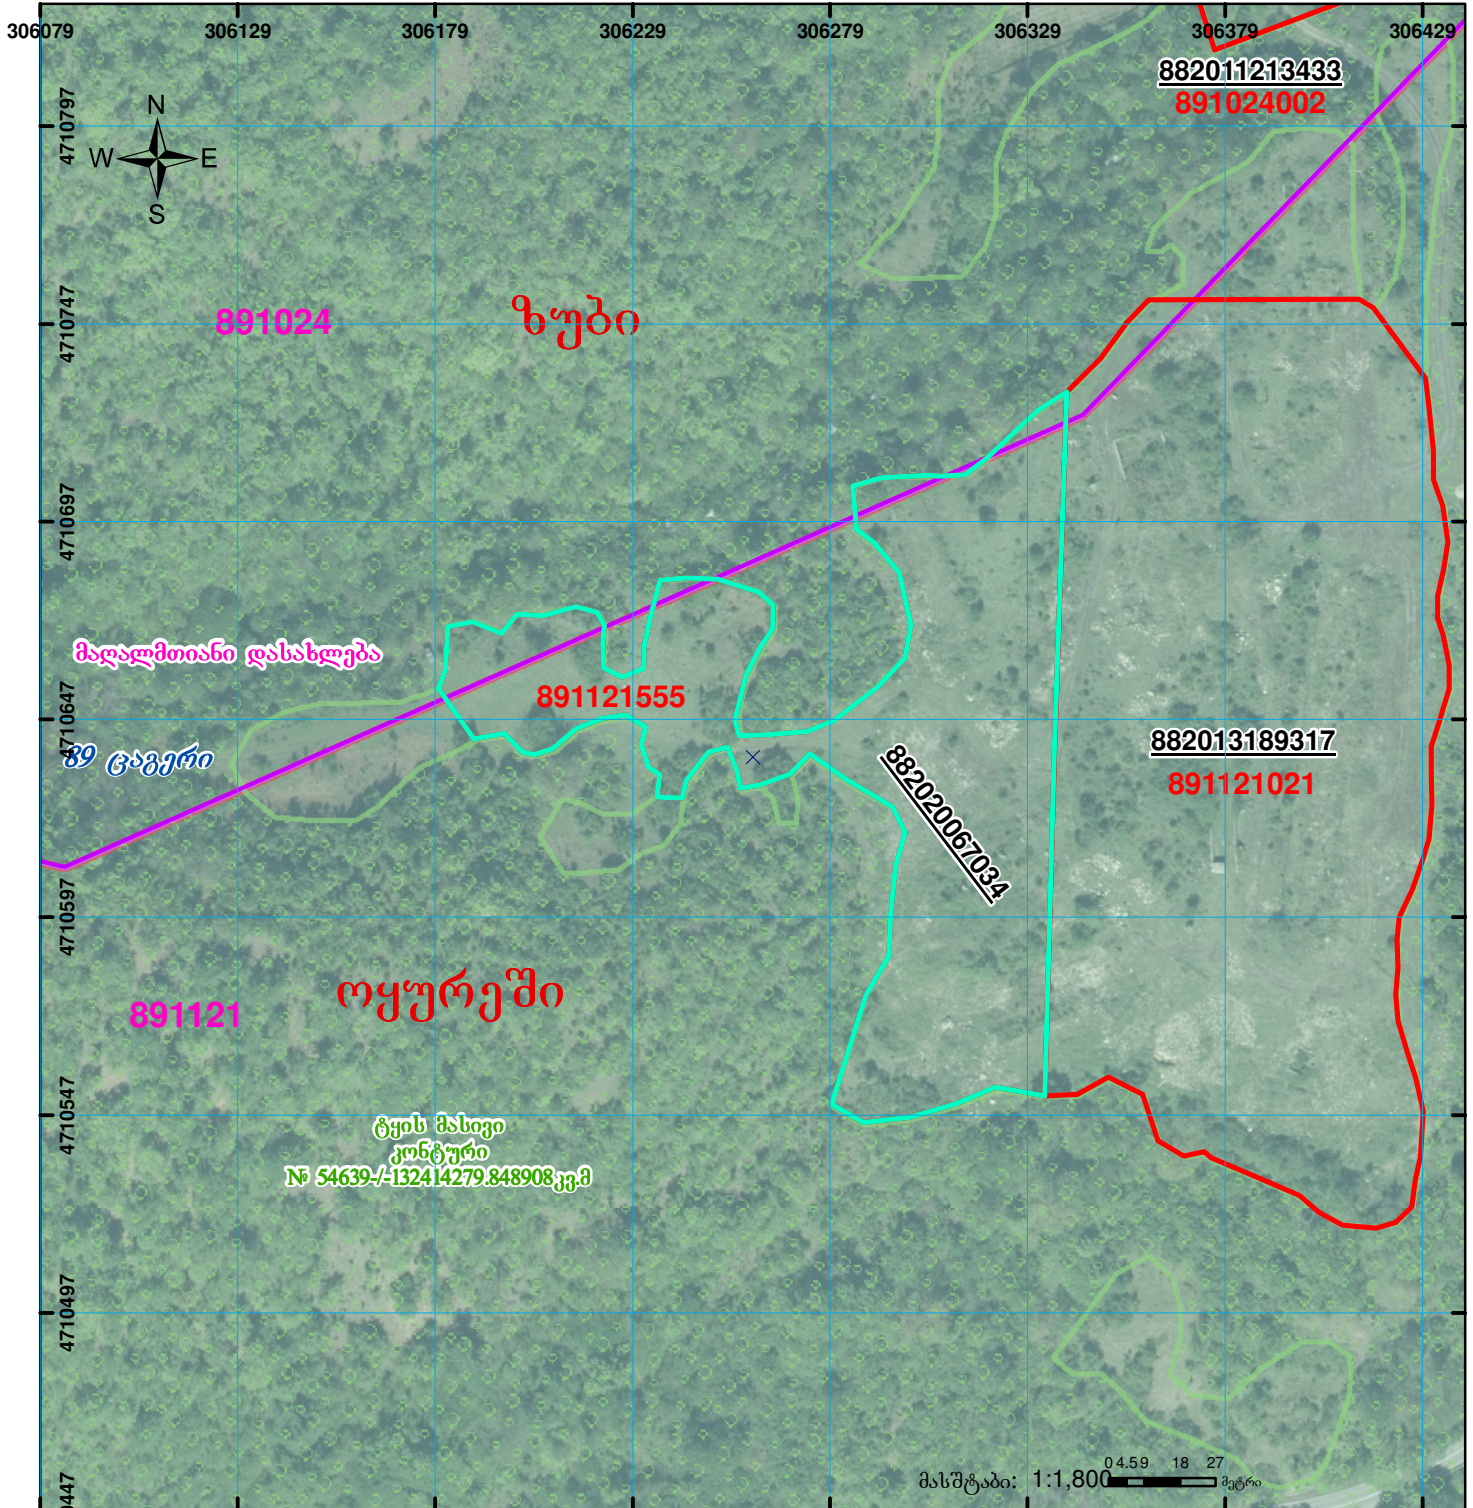

	შენიშნა-ნაგებობა, პირობითი ნომერი/სართულიანობა		ვალდებულება		საზობრივი ნაგებობა	 UTM (საერთაშორისო) სისტემის კოორდ.
	მიწის ნაკვეთის საკადასტრო საზღვარი		მშენებარე ნაგებობა			