




საჯარო რეგისტრის
ეროვნული სააგენტო

საქართველოს იუსტიციის სამინისტრო
საჯარო რეგისტრის ეროვნული სააგენტო
საკადასტრო გეგმა

მიწის ნაკვეთის საკადასტრო კოდი: 74 06 11 264
ბანცხალების რეგისტრაციის ნომერი: 882015074592
მიწის ნაკვეთის ფართობი: 1800 კვ.მ.
ღანიშნულება: სასოფლო-სამეურნეო
კატეგორია:
გომზადების თარიღი: 20.02.15

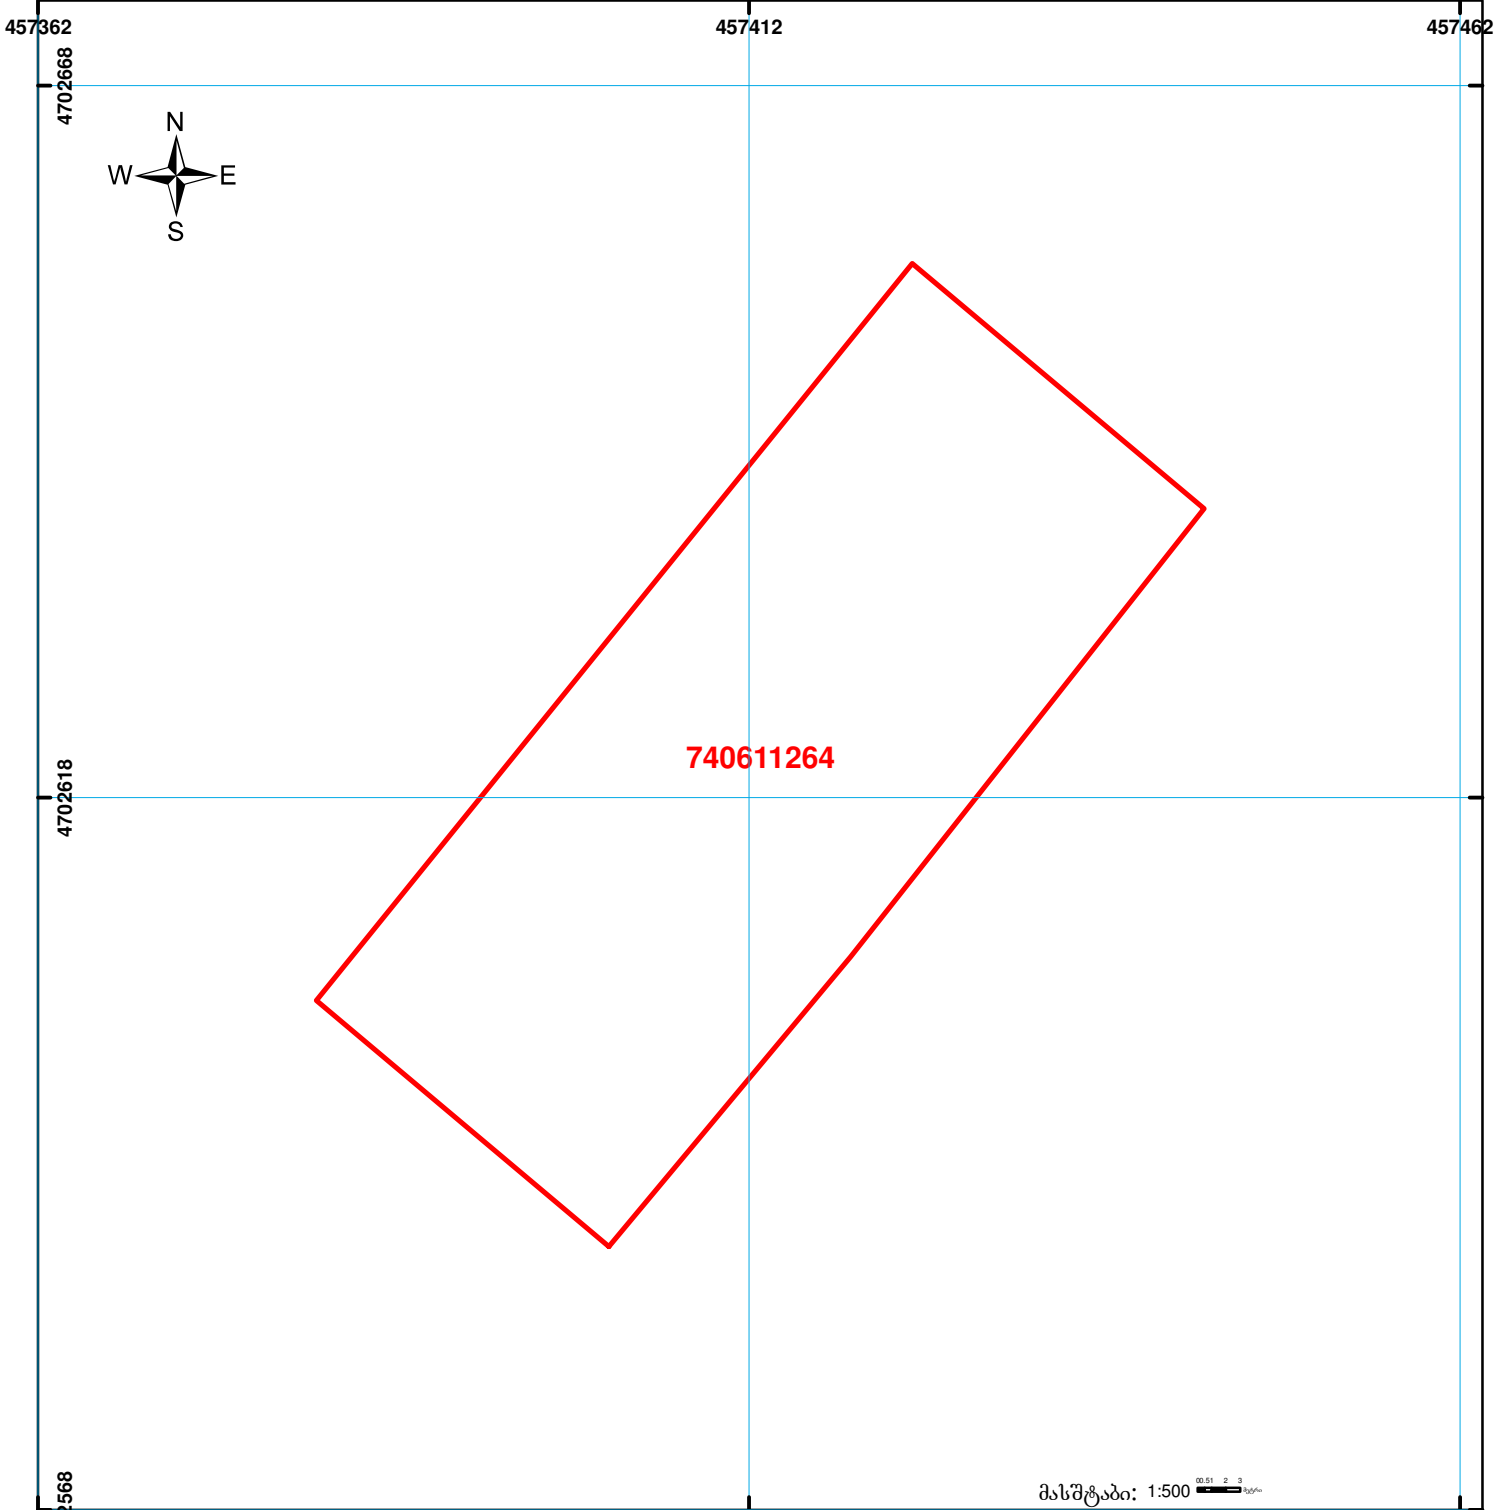

	შენიშნა-ნაგებობა, პირობითი ნომერი/სართულიანობა		ვალდებულება		ხაზობრივი ნაგებობა	 00'0 00'0 UTM (საერთაშორისო) სისტემის კოორდ.
	მიწის ნაკვეთის საკადასტრო საზღვარი		მშენებარე ნაგებობა			