


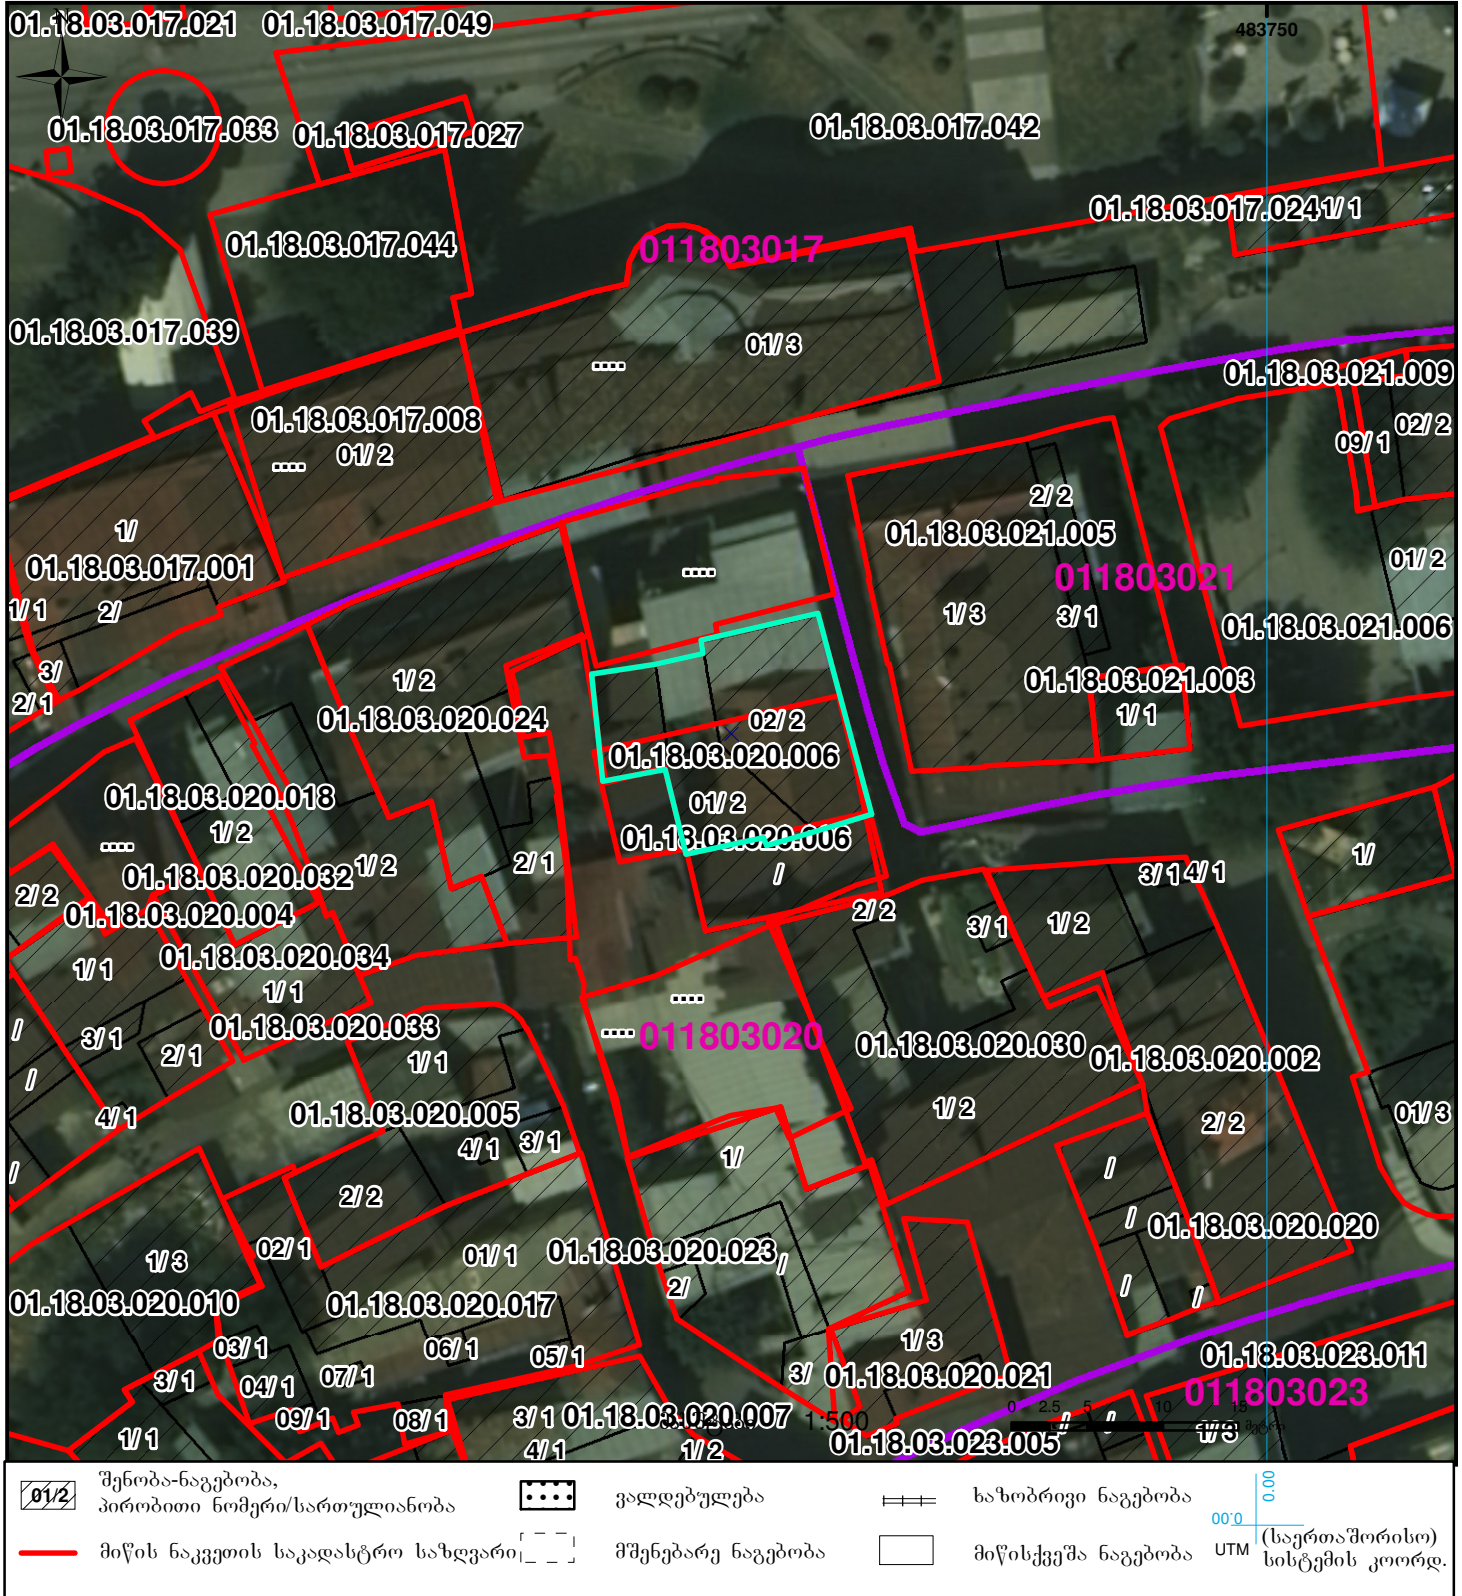

ზედღება წარმოებაში გეოგ მონაცემთან: 882017174501
 ნაკვეთი იცვლის კონფიგურაციას 1/3-ზე მეტად.

მიწის ნაკვეთის საკადასტრო კოდი:
 განცხადების რეგისტრაციის ნომერი:
 მიწის ნაკვეთის ფართობი:
 მომზადების თარიღი

882017556585
 01.18.03.020.006
 194 კვ.მ.
 28.06.17



შენობა-ნაგებობა, პირობითი ნომერი/სართულიანობა	კალდებულება	საზობრივი ნაგებობა	UTM სისტემის კოორდ.
მიწის ნაკვეთის საკადასტრო საზღვარი	მშენებარე ნაგებობა	მიწისქვეშა ნაგებობა	