




საკადასტრო გეგმა

საქართველოს რეესტრის ეროვნული სააგენტო

საკადასტრო კოდი: 72.02.20.451
განცხადების ნომერი: 892024873541
მომზადების თარიღი: 22/09/2025

ნაკვეთის დანიშნულება: სასოფლო-სამეურნეო(საკარმიდამო)
ფართობი: 1063 კვ.მ (WGS 84 / UTM zone 38N)

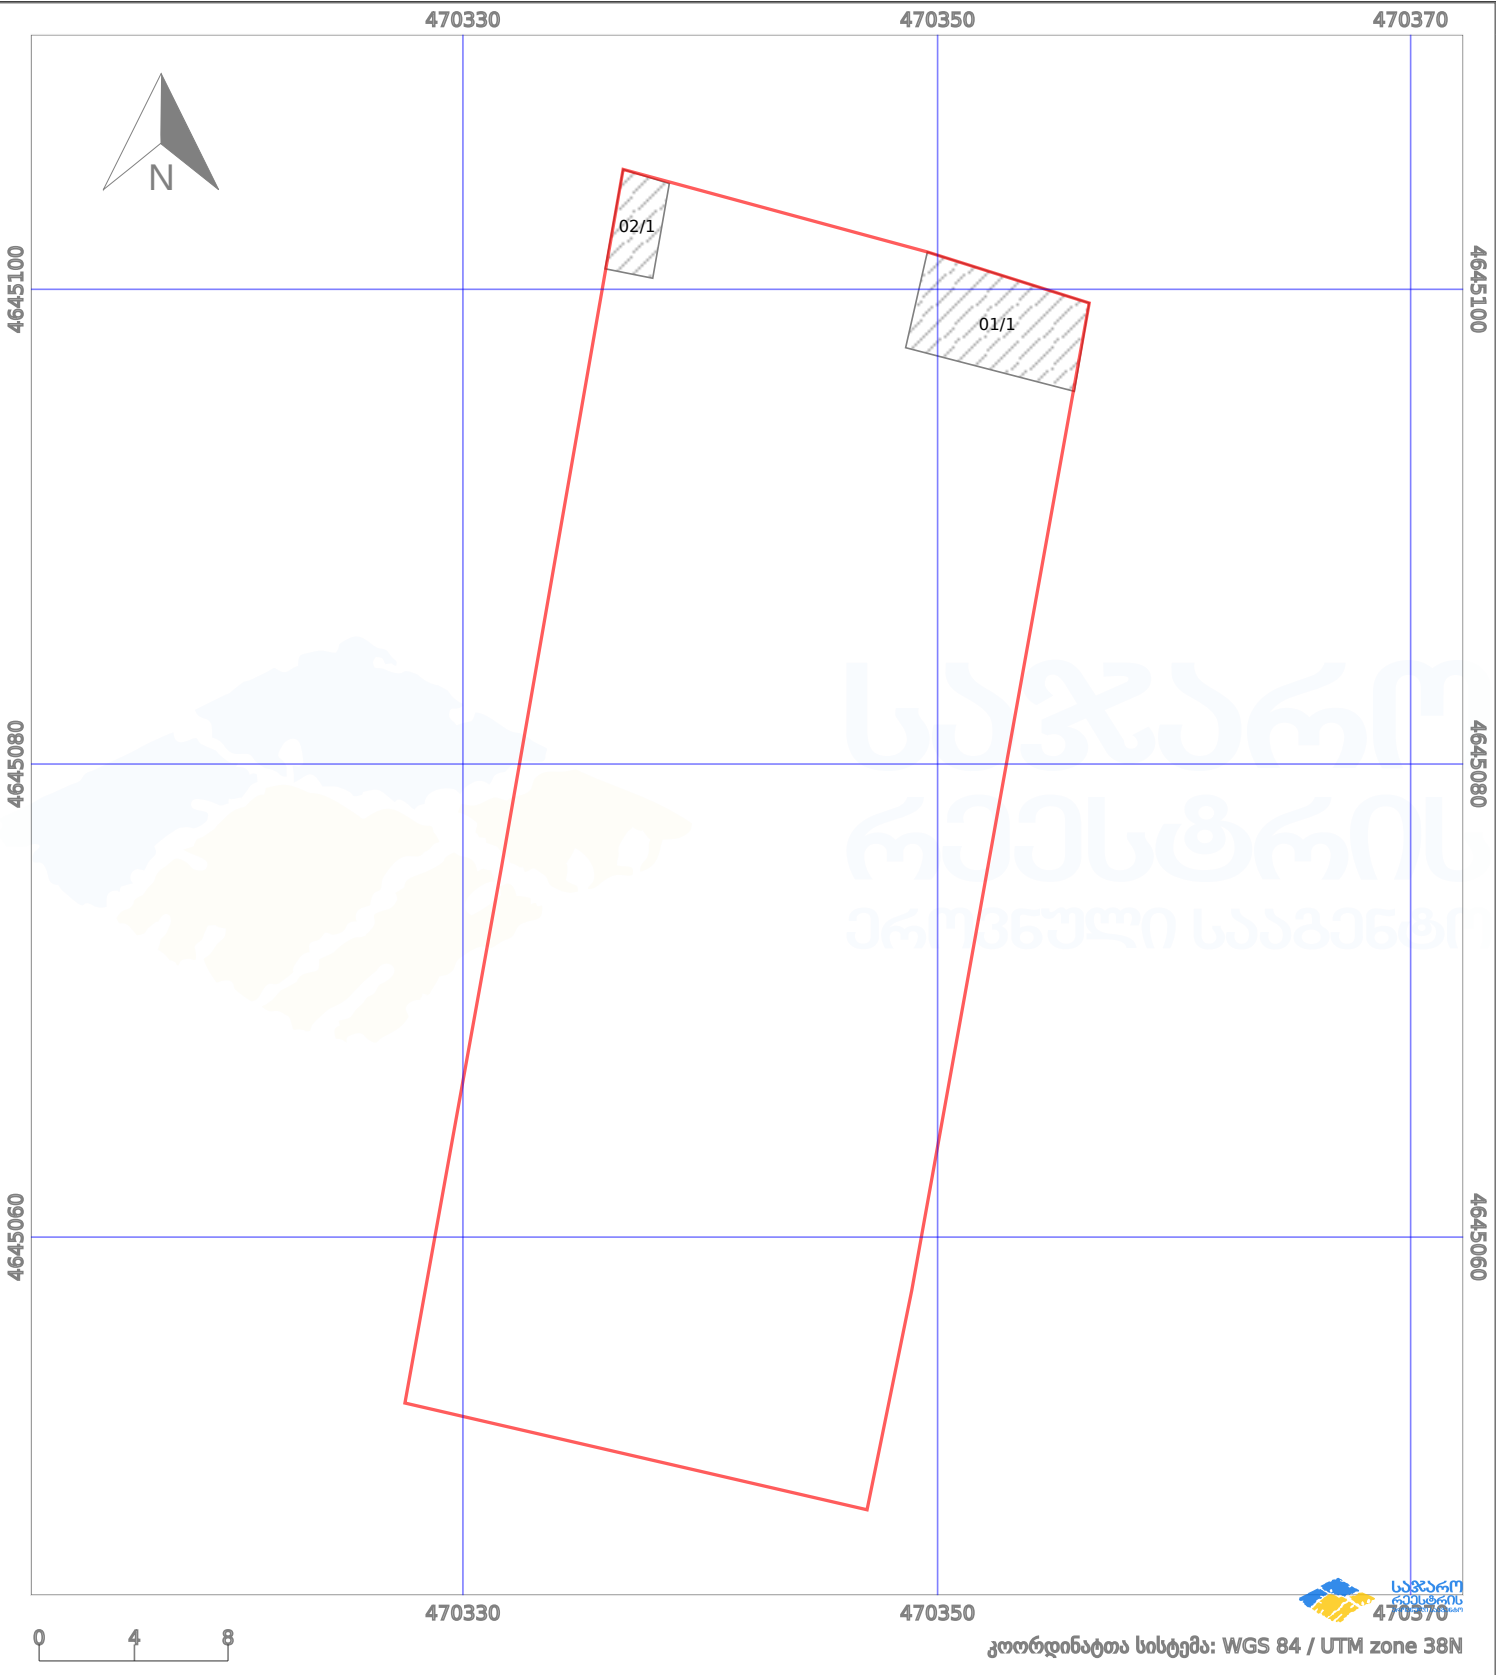

პირობითი აღნიშვნები:							
	ნაკვეთის საზღვარი		მშენებარე ნაგებობა		აშენებული ნაგებობა		მიწისქვეშა ნაგებობა
	საზოგადოებრივი ნაგებობა		ტყის ფონდი		ვალდებულება		ქარსაფარი ზოლი